


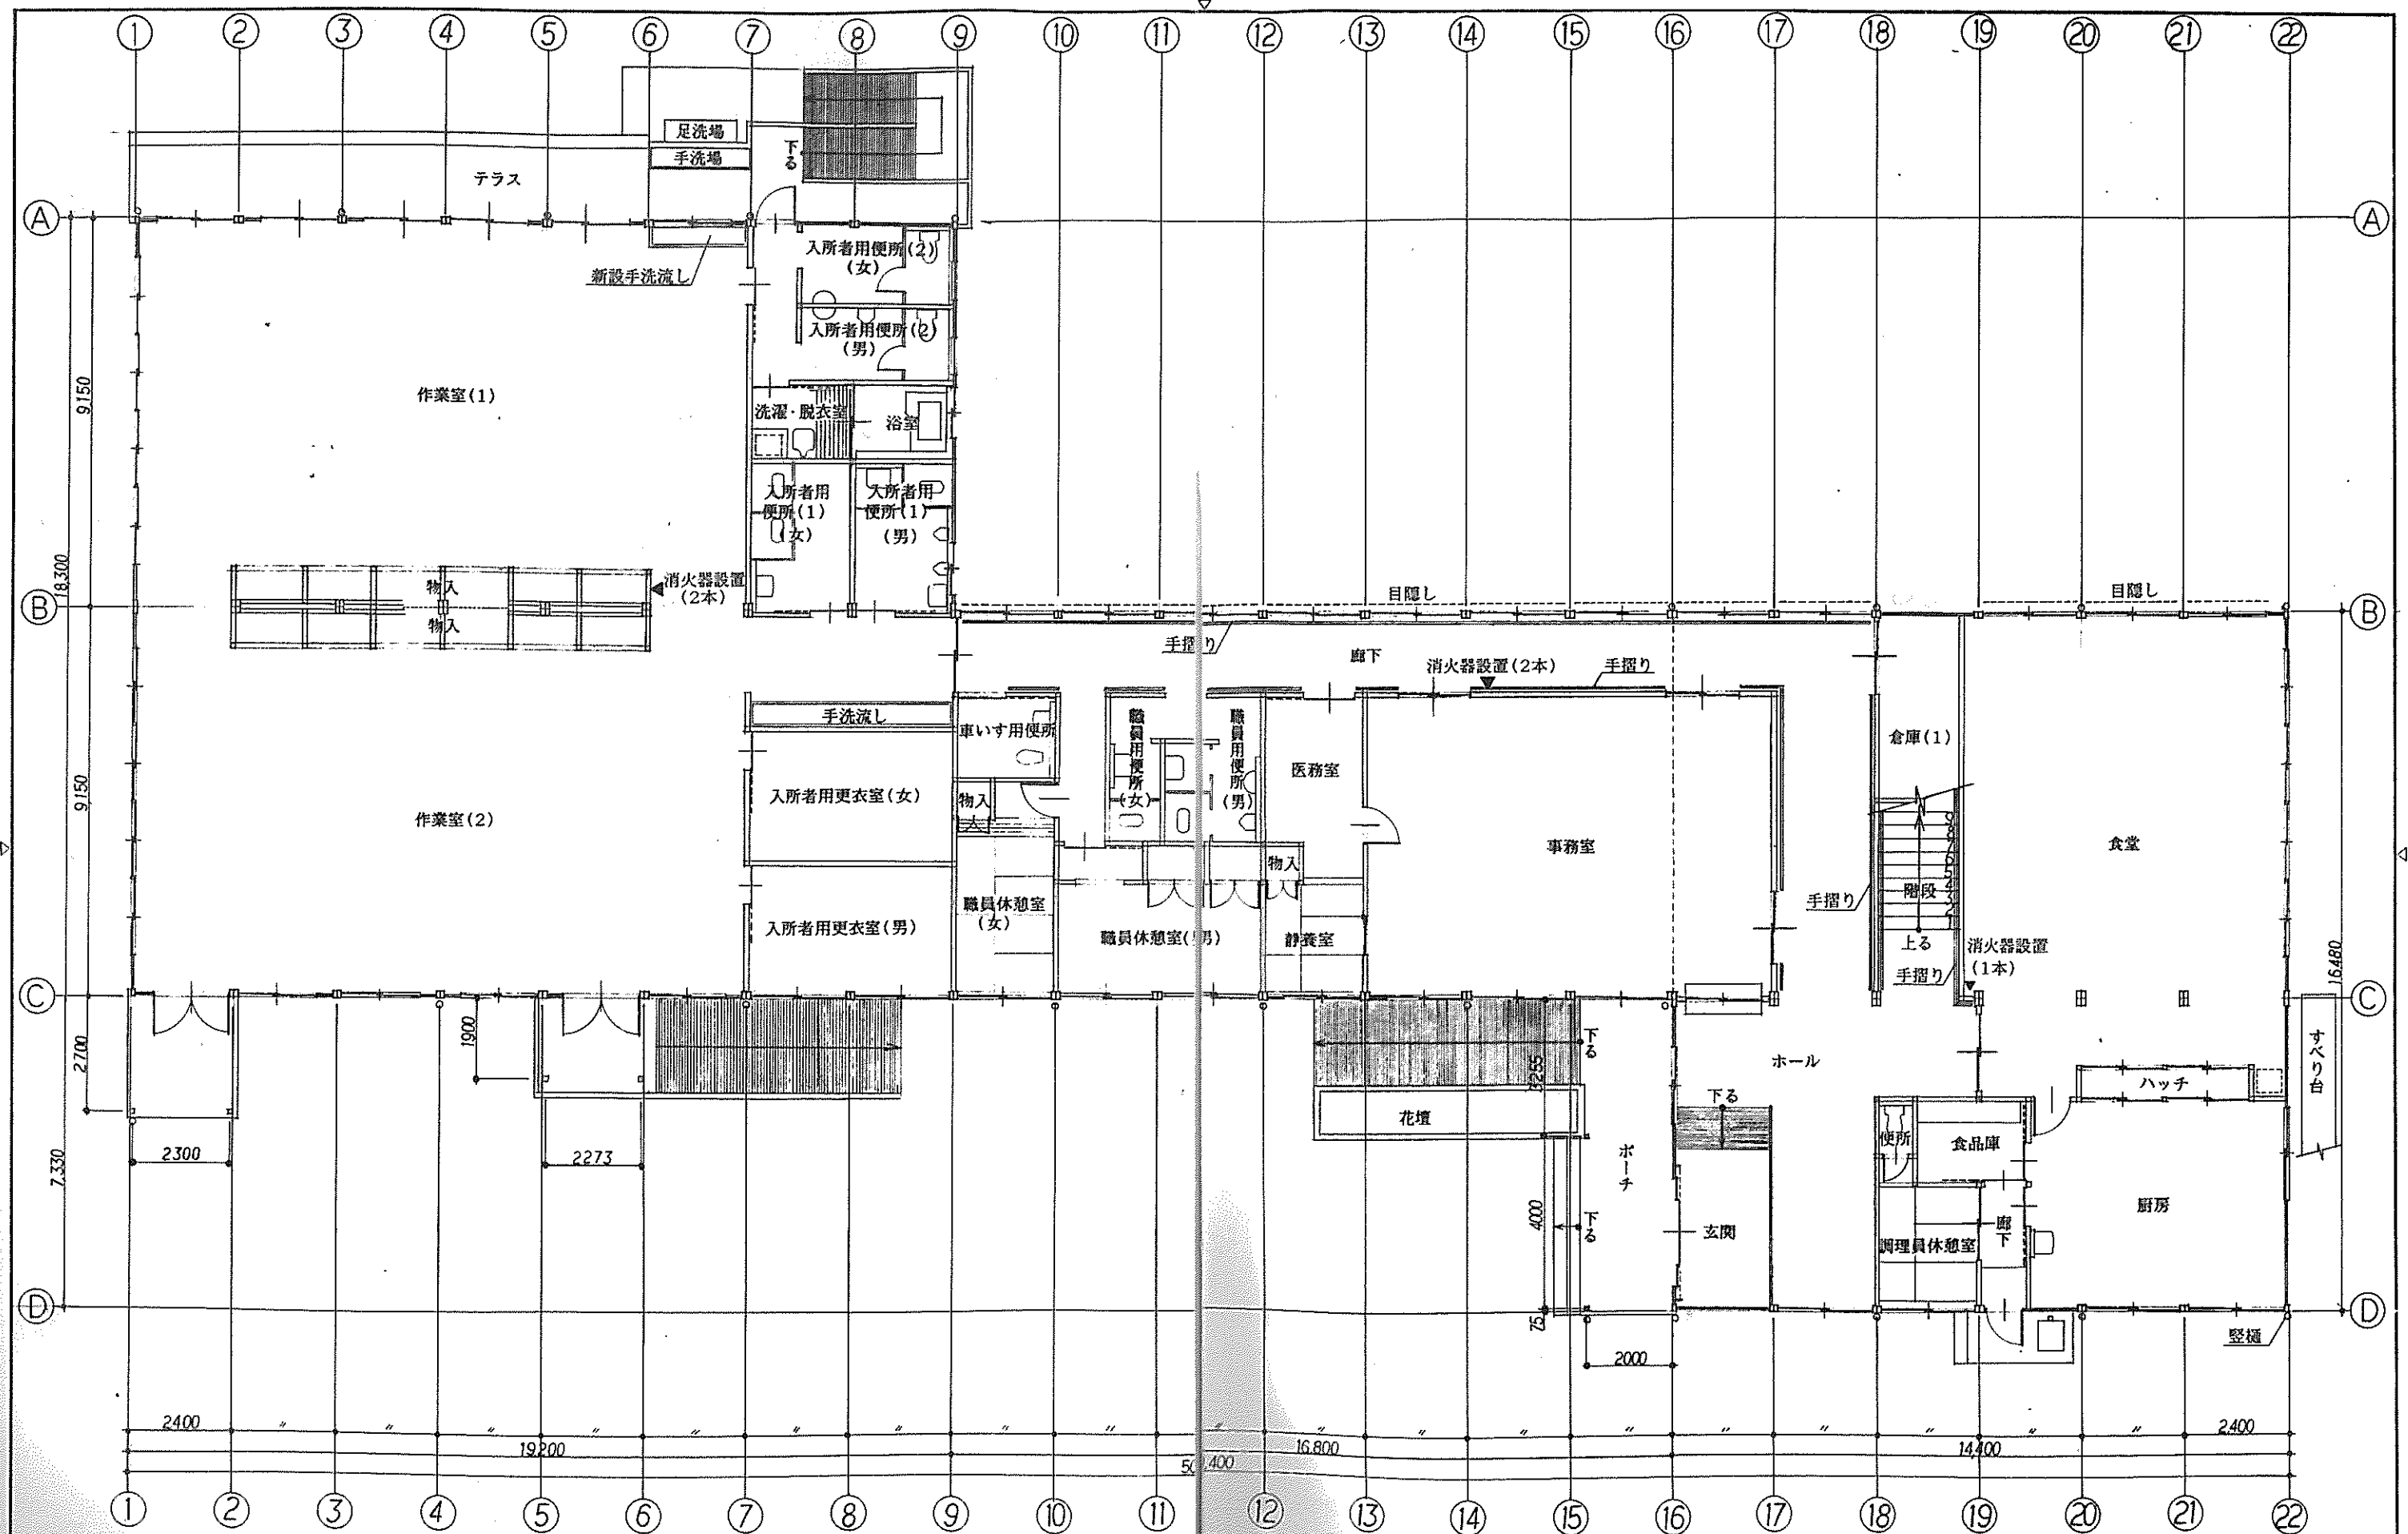

整理番号	摘要

北本市都市整備部都市計画課

設計年月日	課長	主幹	主査	設計	工事名	図面番号
変更年月日					北本市立あすなろ学園増改修工事(建築)	
					図面名	縮尺
					1階平面図	1/