


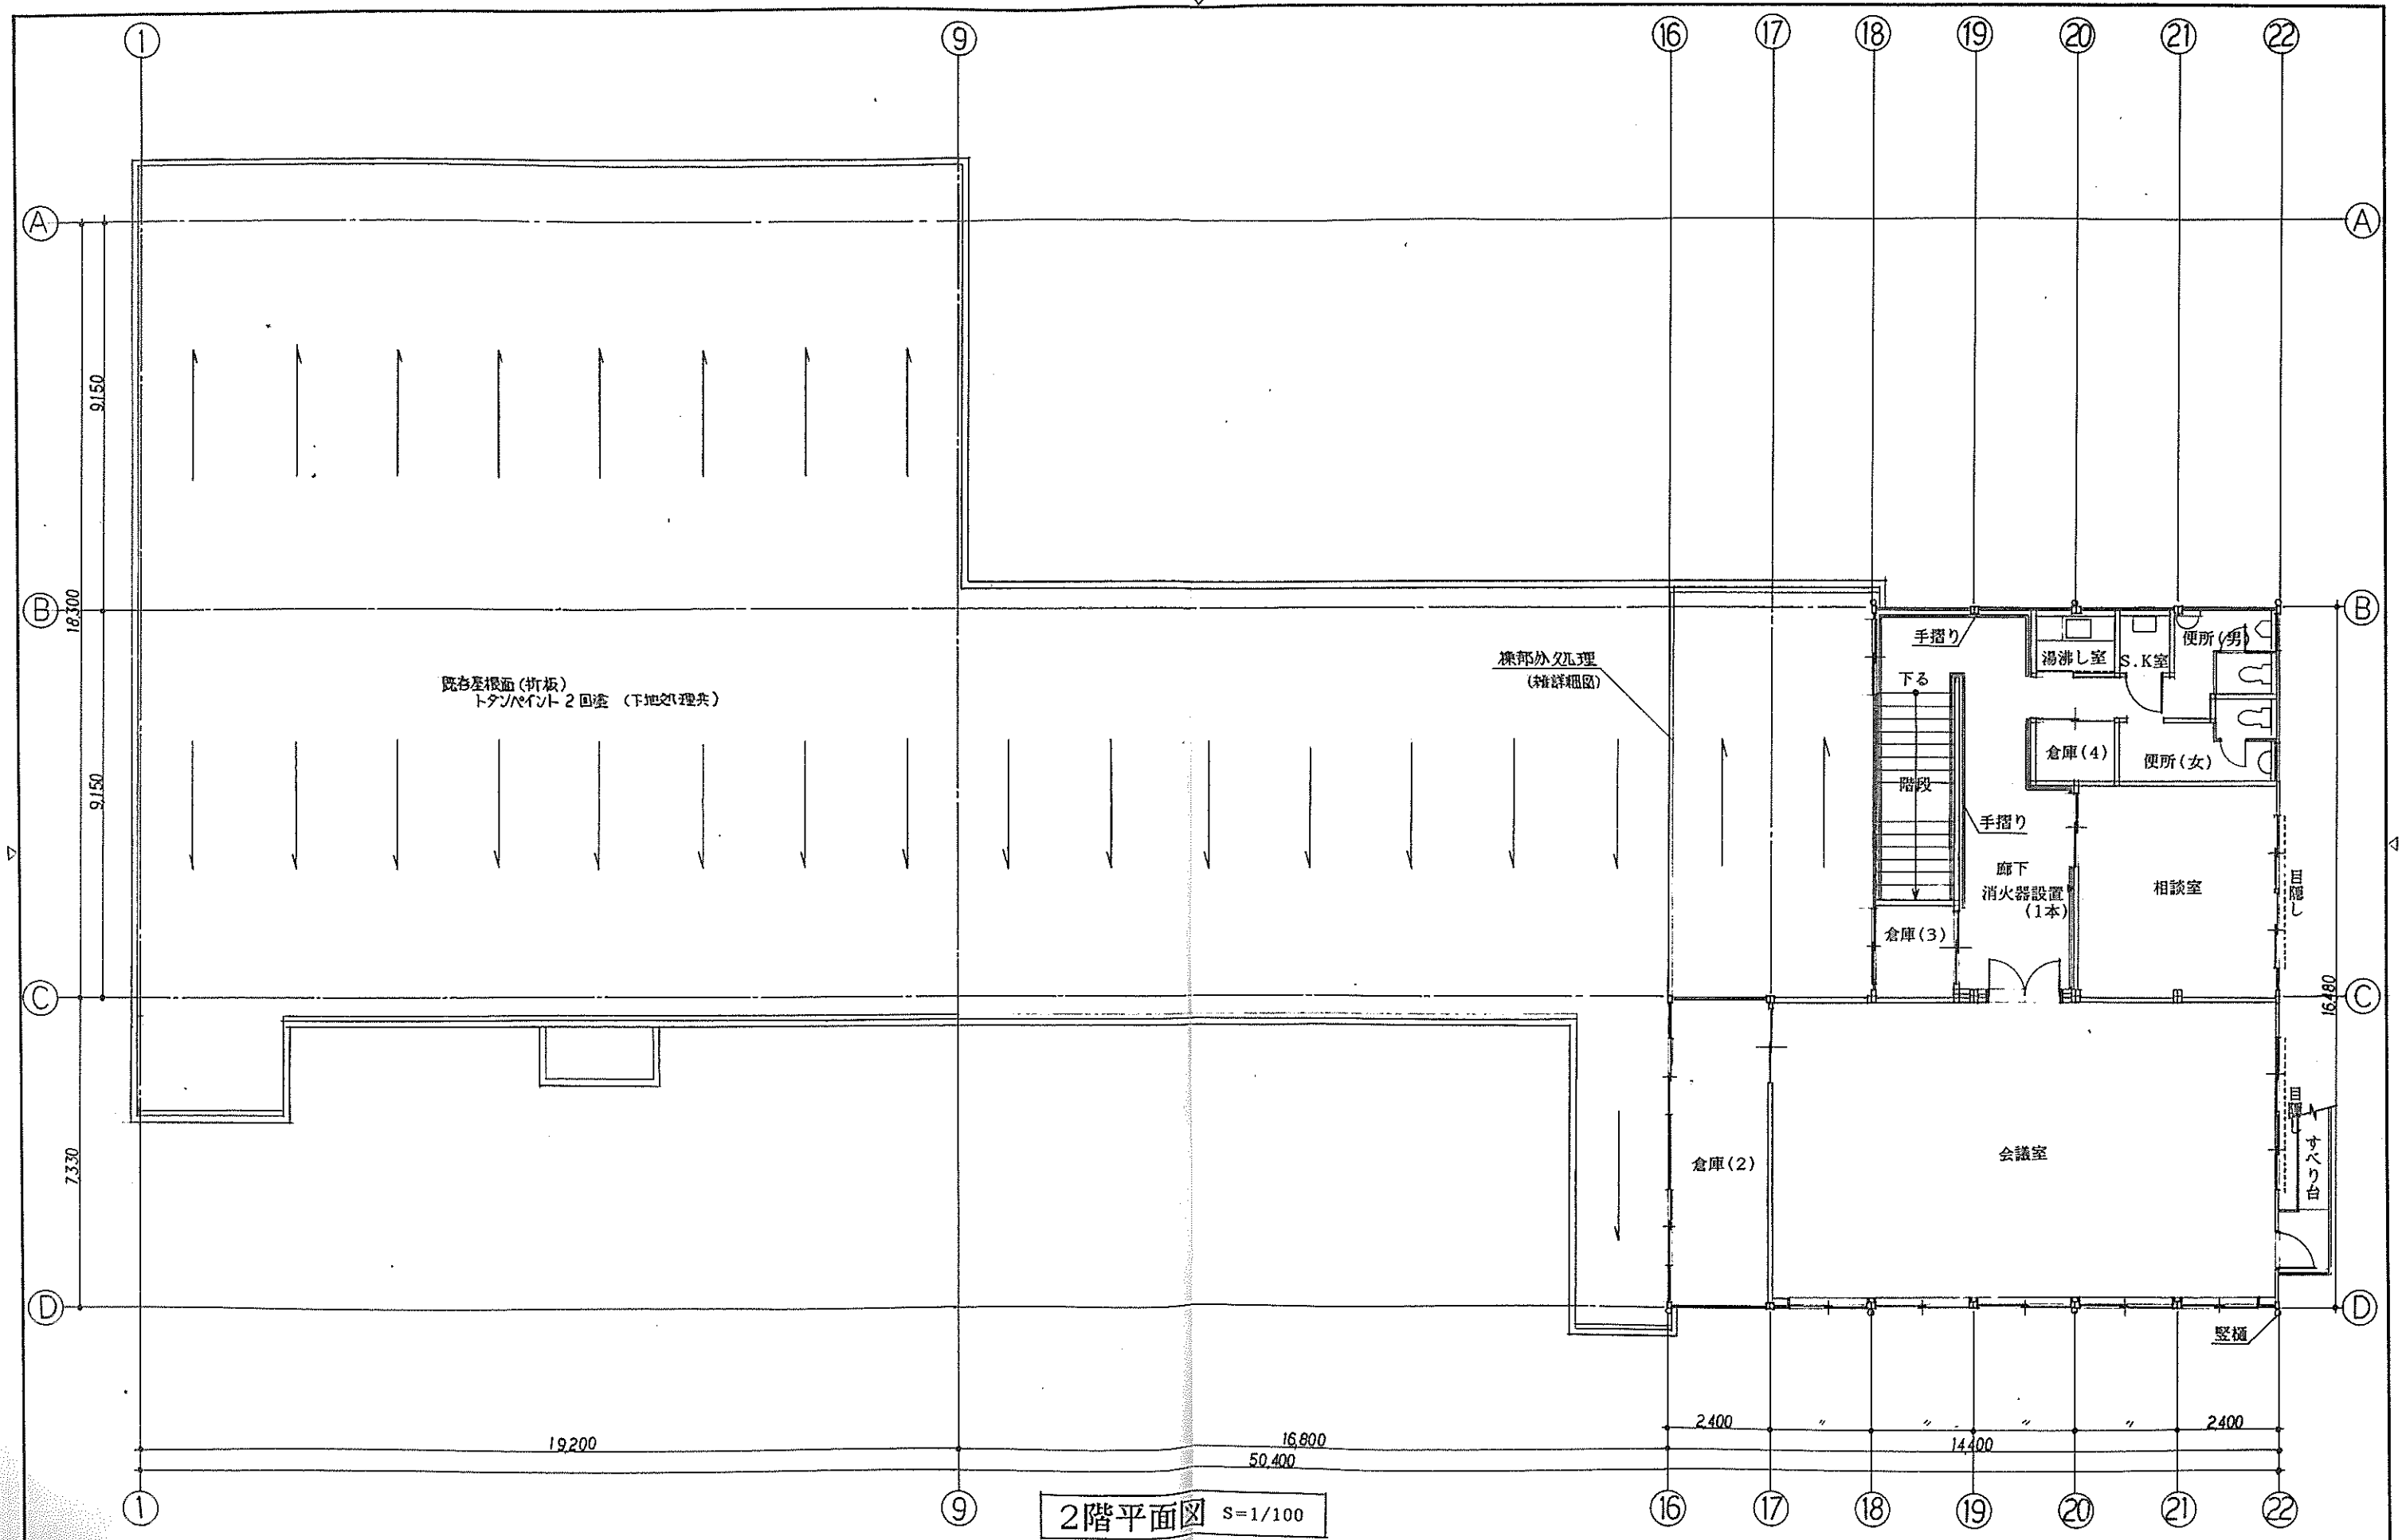

2階平面図 S=1/100

整理番号 摘要	北本市都市整備部都市計画課	設計年月日 変更年月日	課長 主幹 主査 設計	工事名 北本市立あすなろ学園増改修工事(建築)	図面名 2階平面図	縮尺 1/	図面番号 7
------------	---------------	----------------	----------------------	----------------------------	--------------	----------	-----------