


北本都市計画事業久保特定土地地区画整理事業 現況図（口）

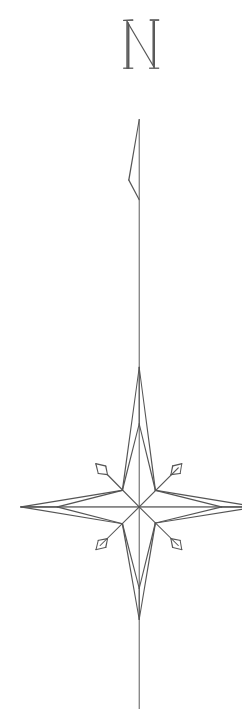

凡 例	
	地 区 界
	排 水 路
	上水道(主要配管)
	主 要 送 電 線
	道 路(舗 装)

縮尺 1 : 1,000
0 10 20 40 60 80 100 200m