


北本都市計画事業久保特定土地区画整理事業
設計図

令和7年度工事予定箇所図

過年度	R7 年度
	

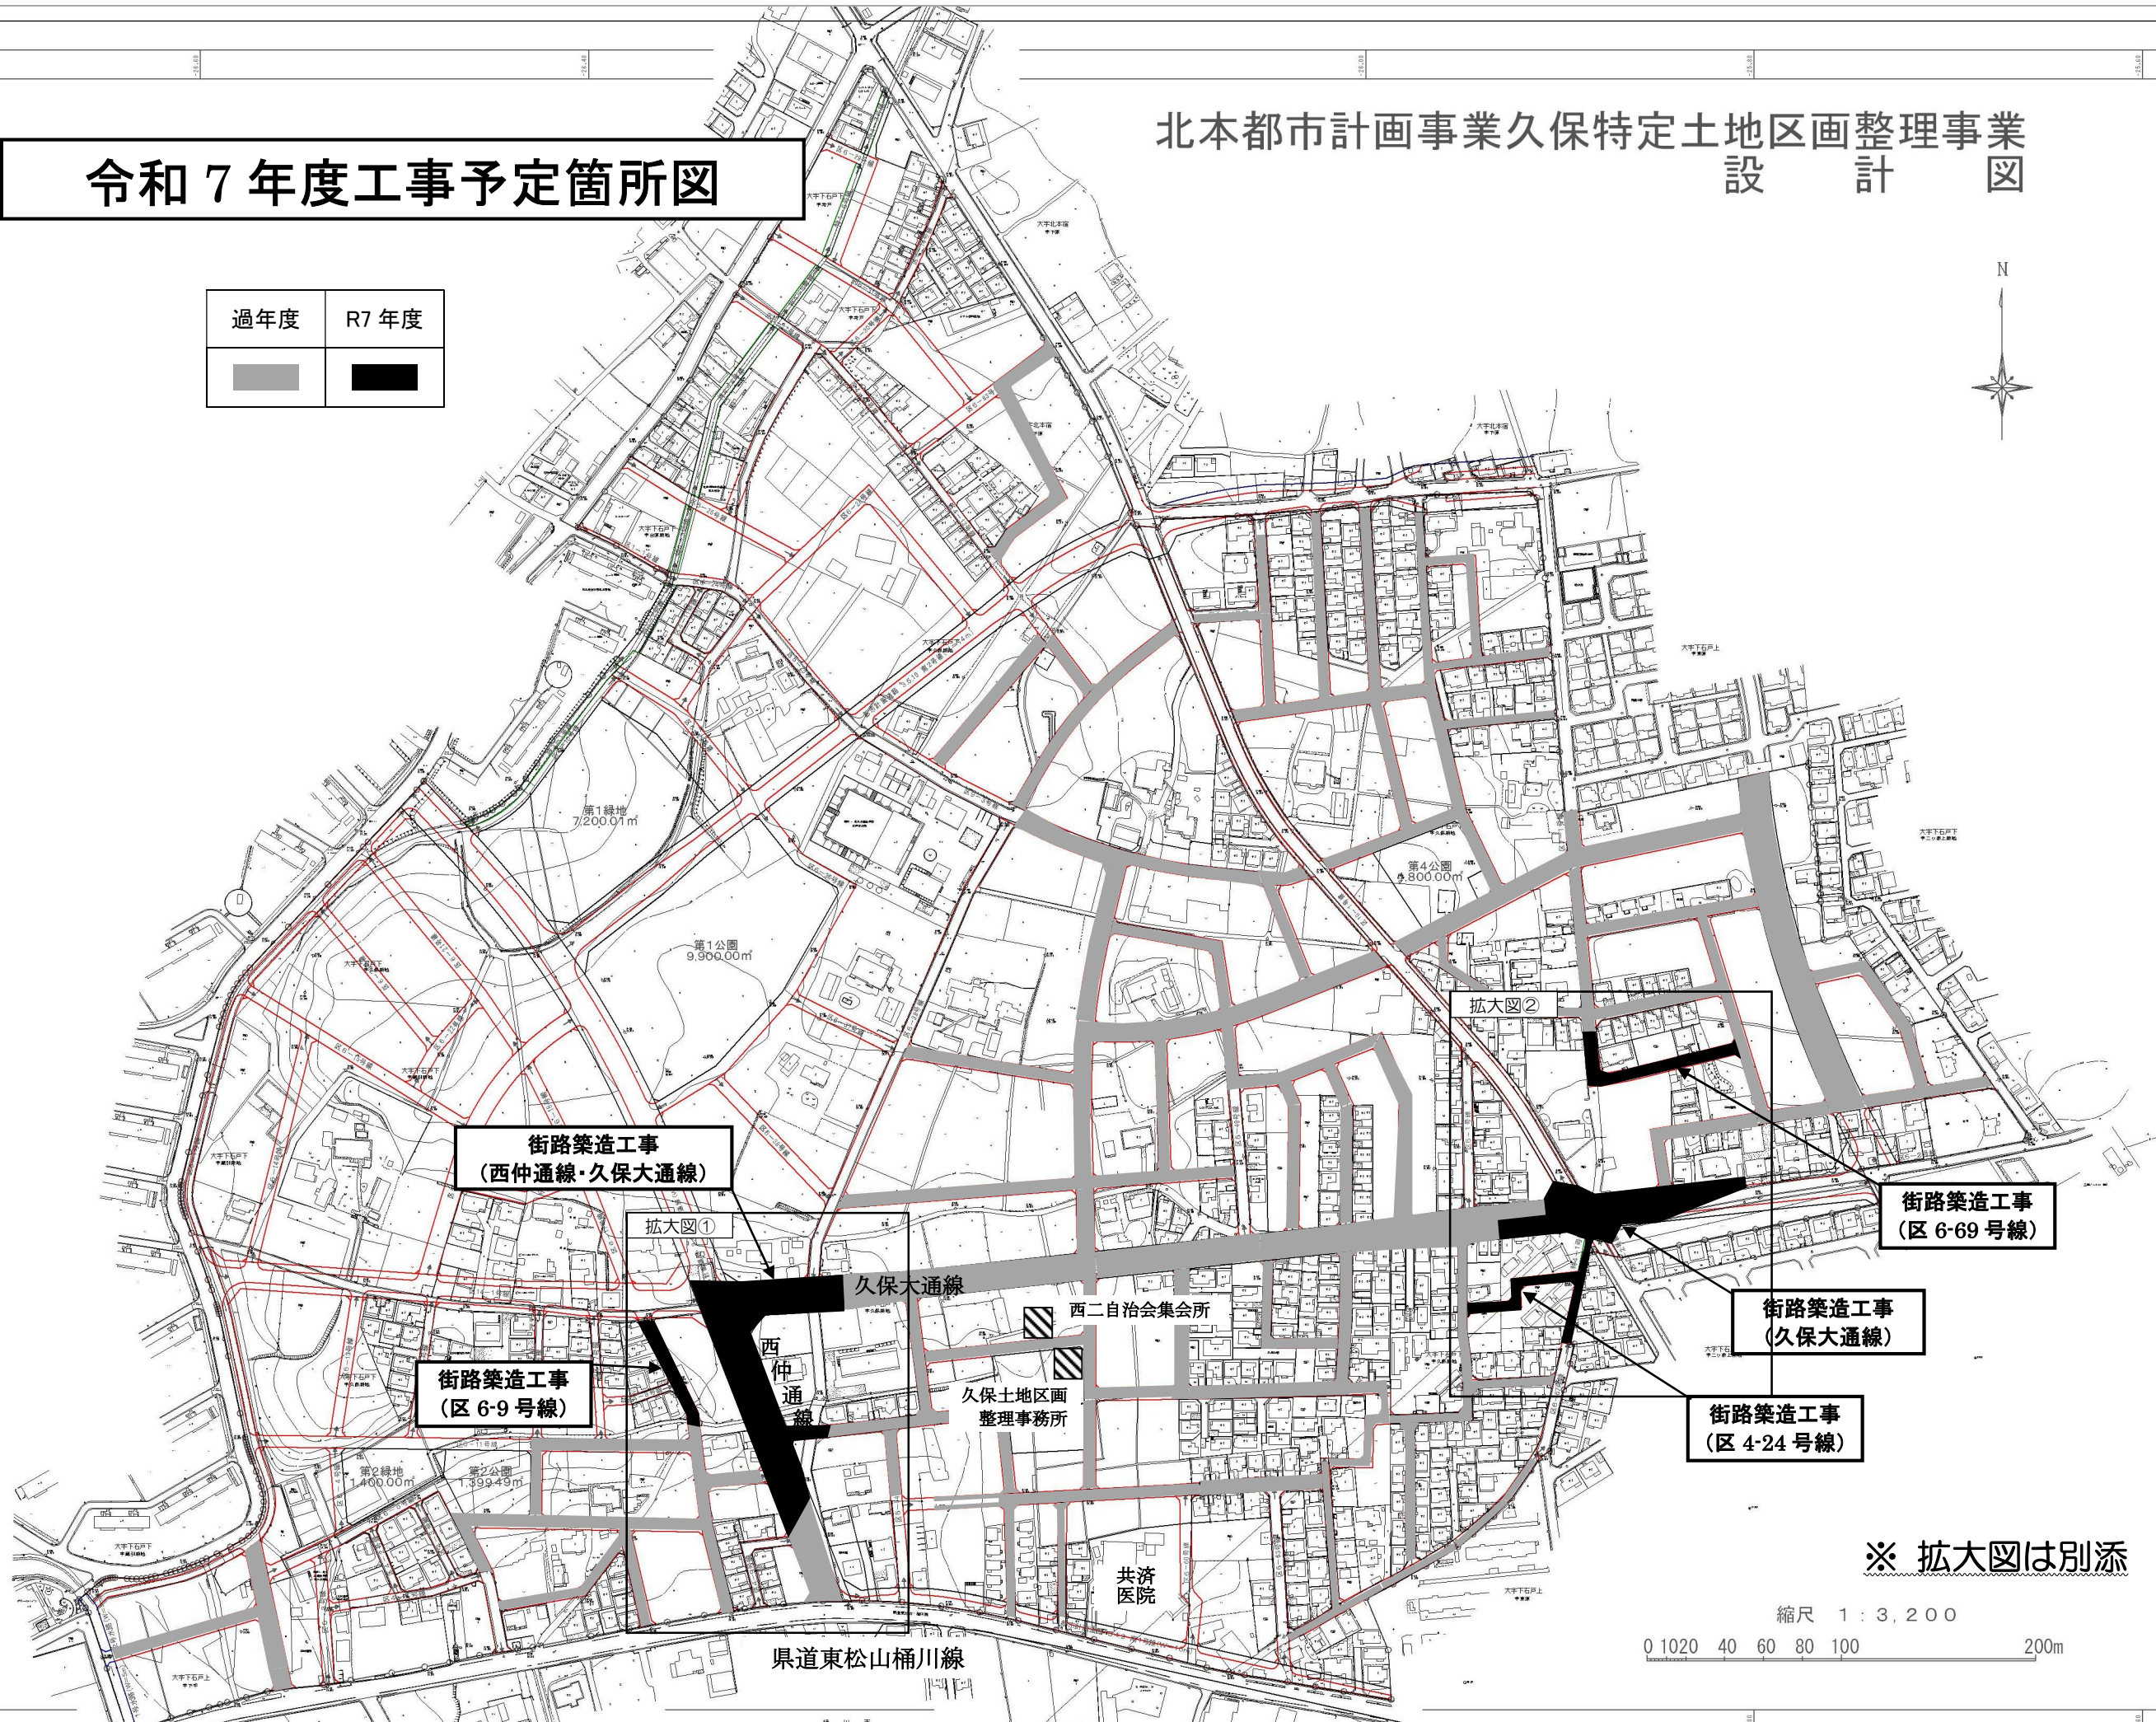

街路築造工事
(西仲通線・久保大通線)

拡大図①

街路築造工事
(区 6-9 号線)

拡大図②

街路築造工事
(区 6-69 号線)

街路築造工事
(久保大通線)

街路築造工事
(区 4-24 号線)

※ 拡大図は別添

縮尺 1 : 3,200

0 10 20 40 60 80 100 200m