


北本都市計画用途地域の変更(北本市決定)：久保地区

計画図(変更後)

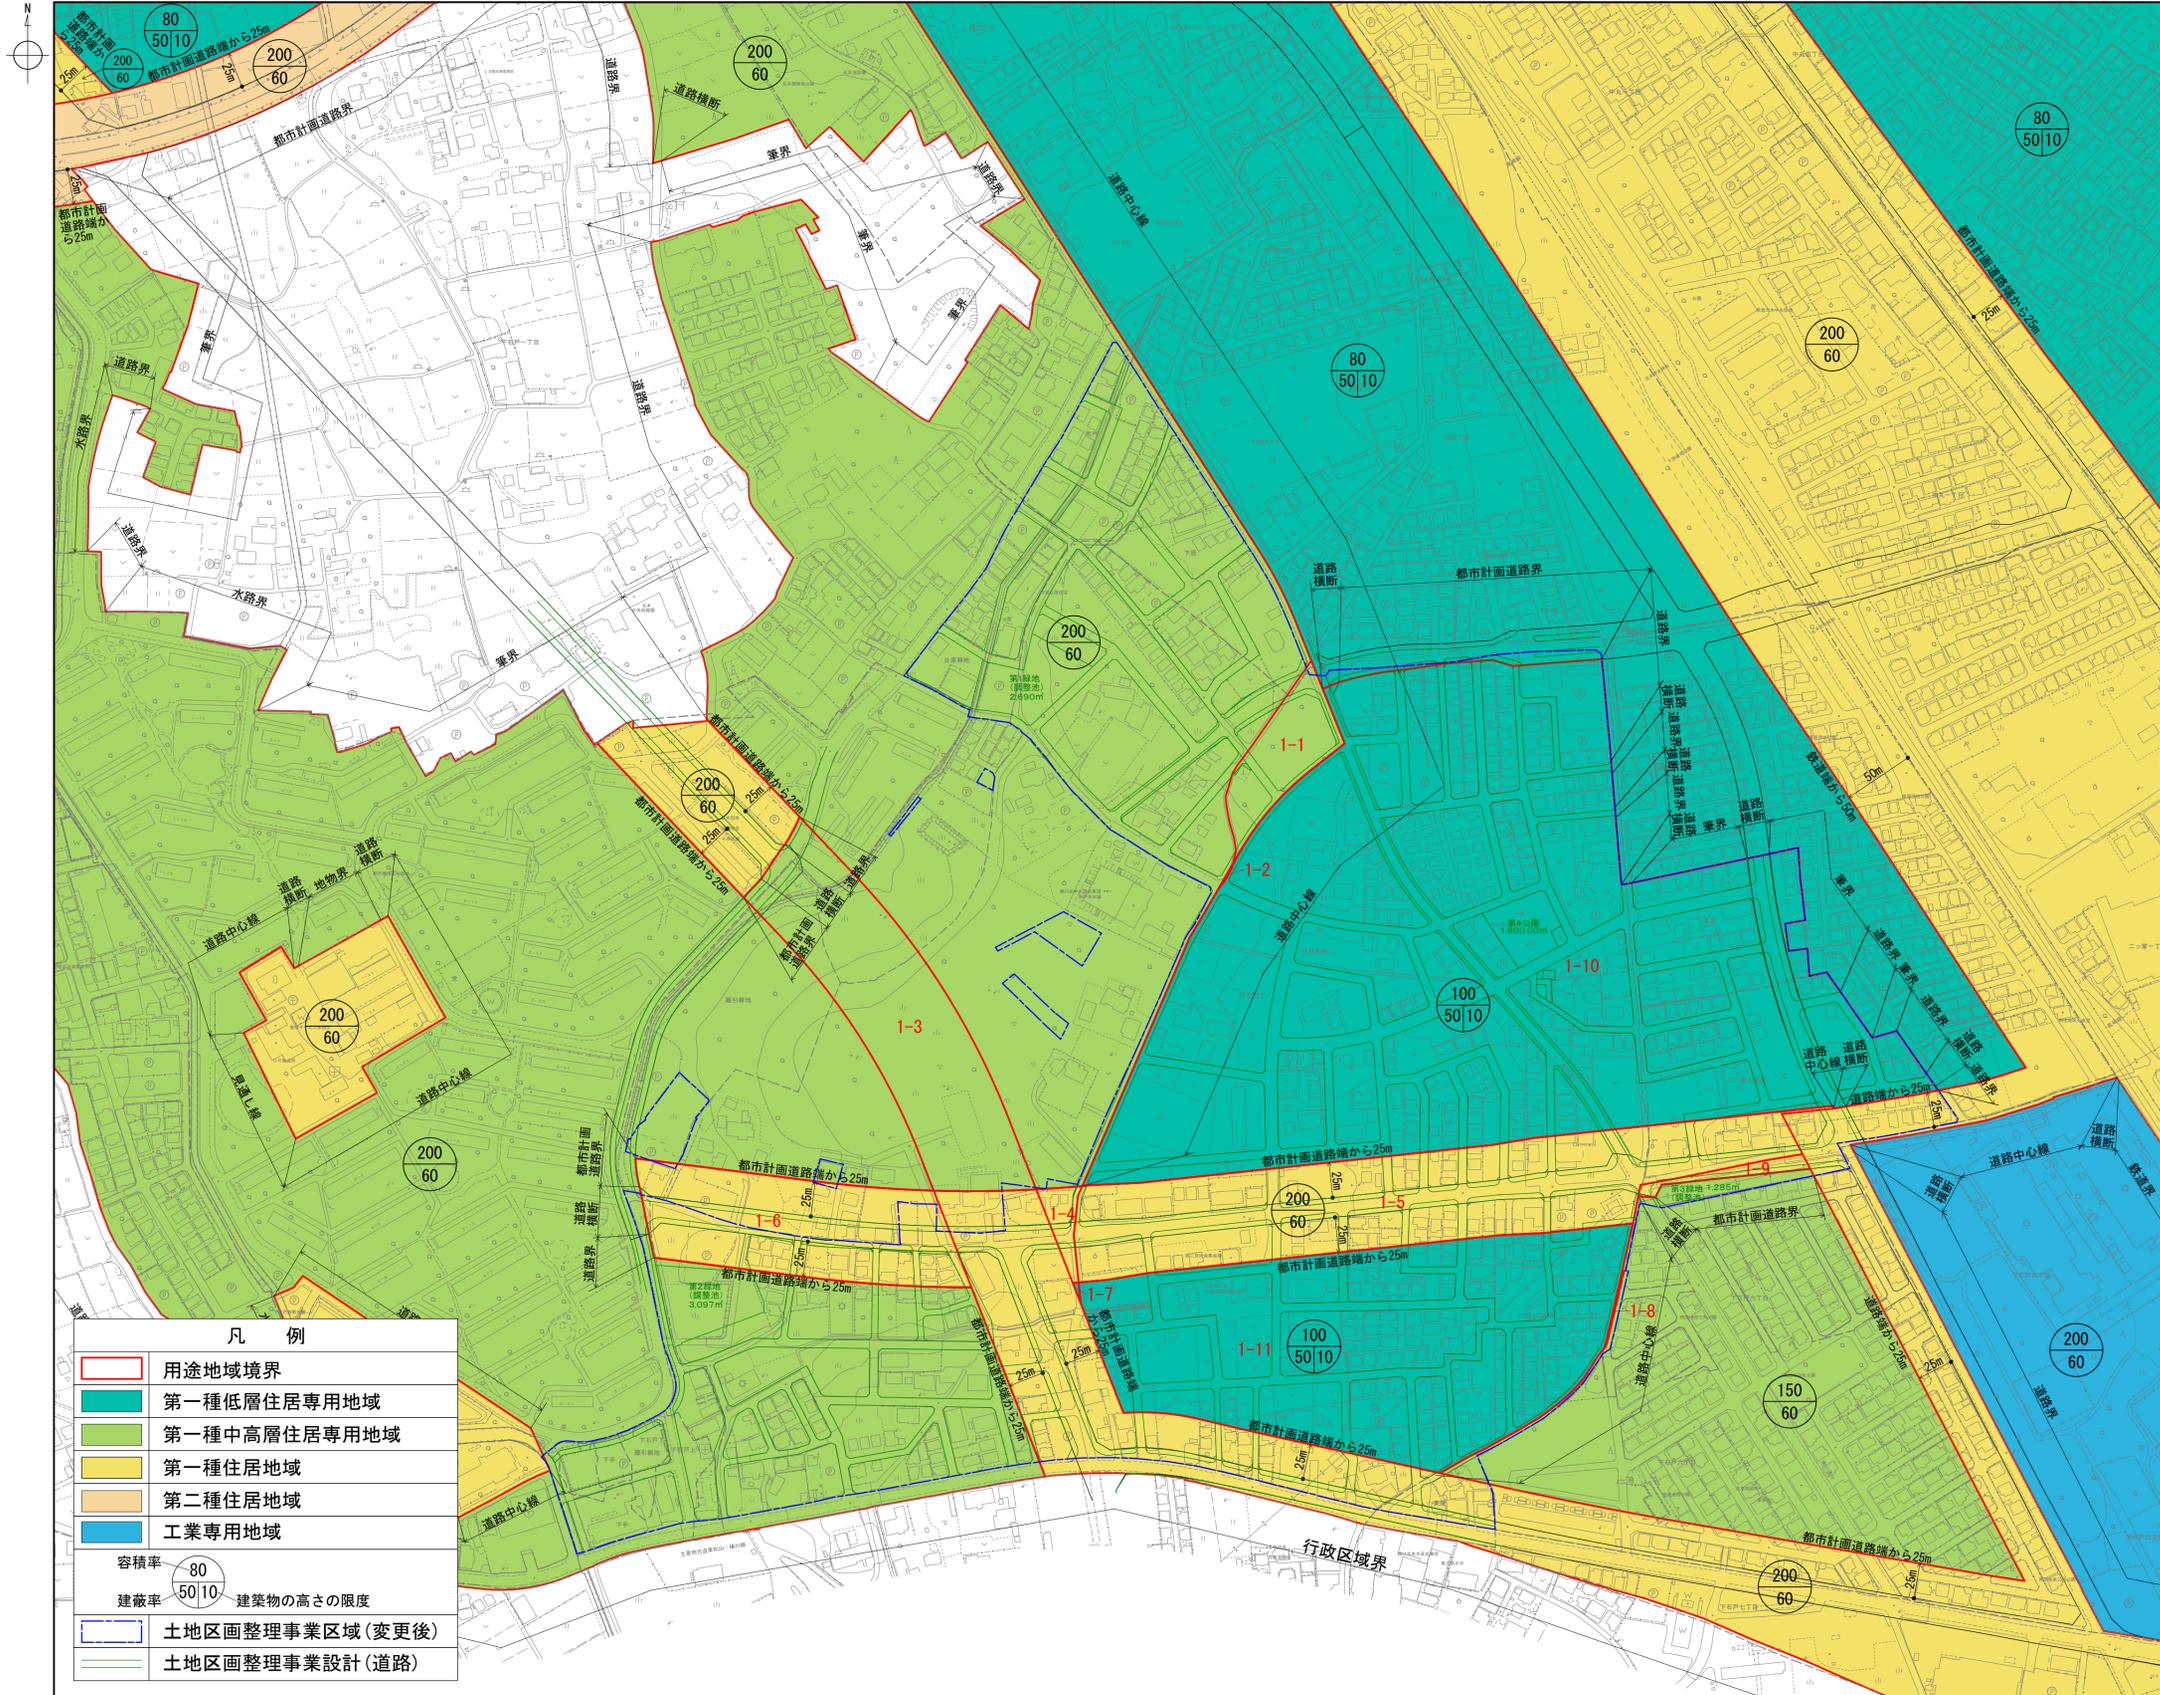

凡 例	
	用途地域境界
	第一種低層住居専用地域
	第一種中高層住居専用地域
	第一種住居地域
	第二種住居地域
	工業専用地域
容積率 $\frac{80}{50}$ 10	建蔽率 $\frac{50}{10}$ 建築物の高さの限度
	土地区画整理事業区域(変更後)
	土地区画整理事業設計(道路)

