


# 地区計画方針の付図

## 緑一丁目・本町四丁目地区 地区計画



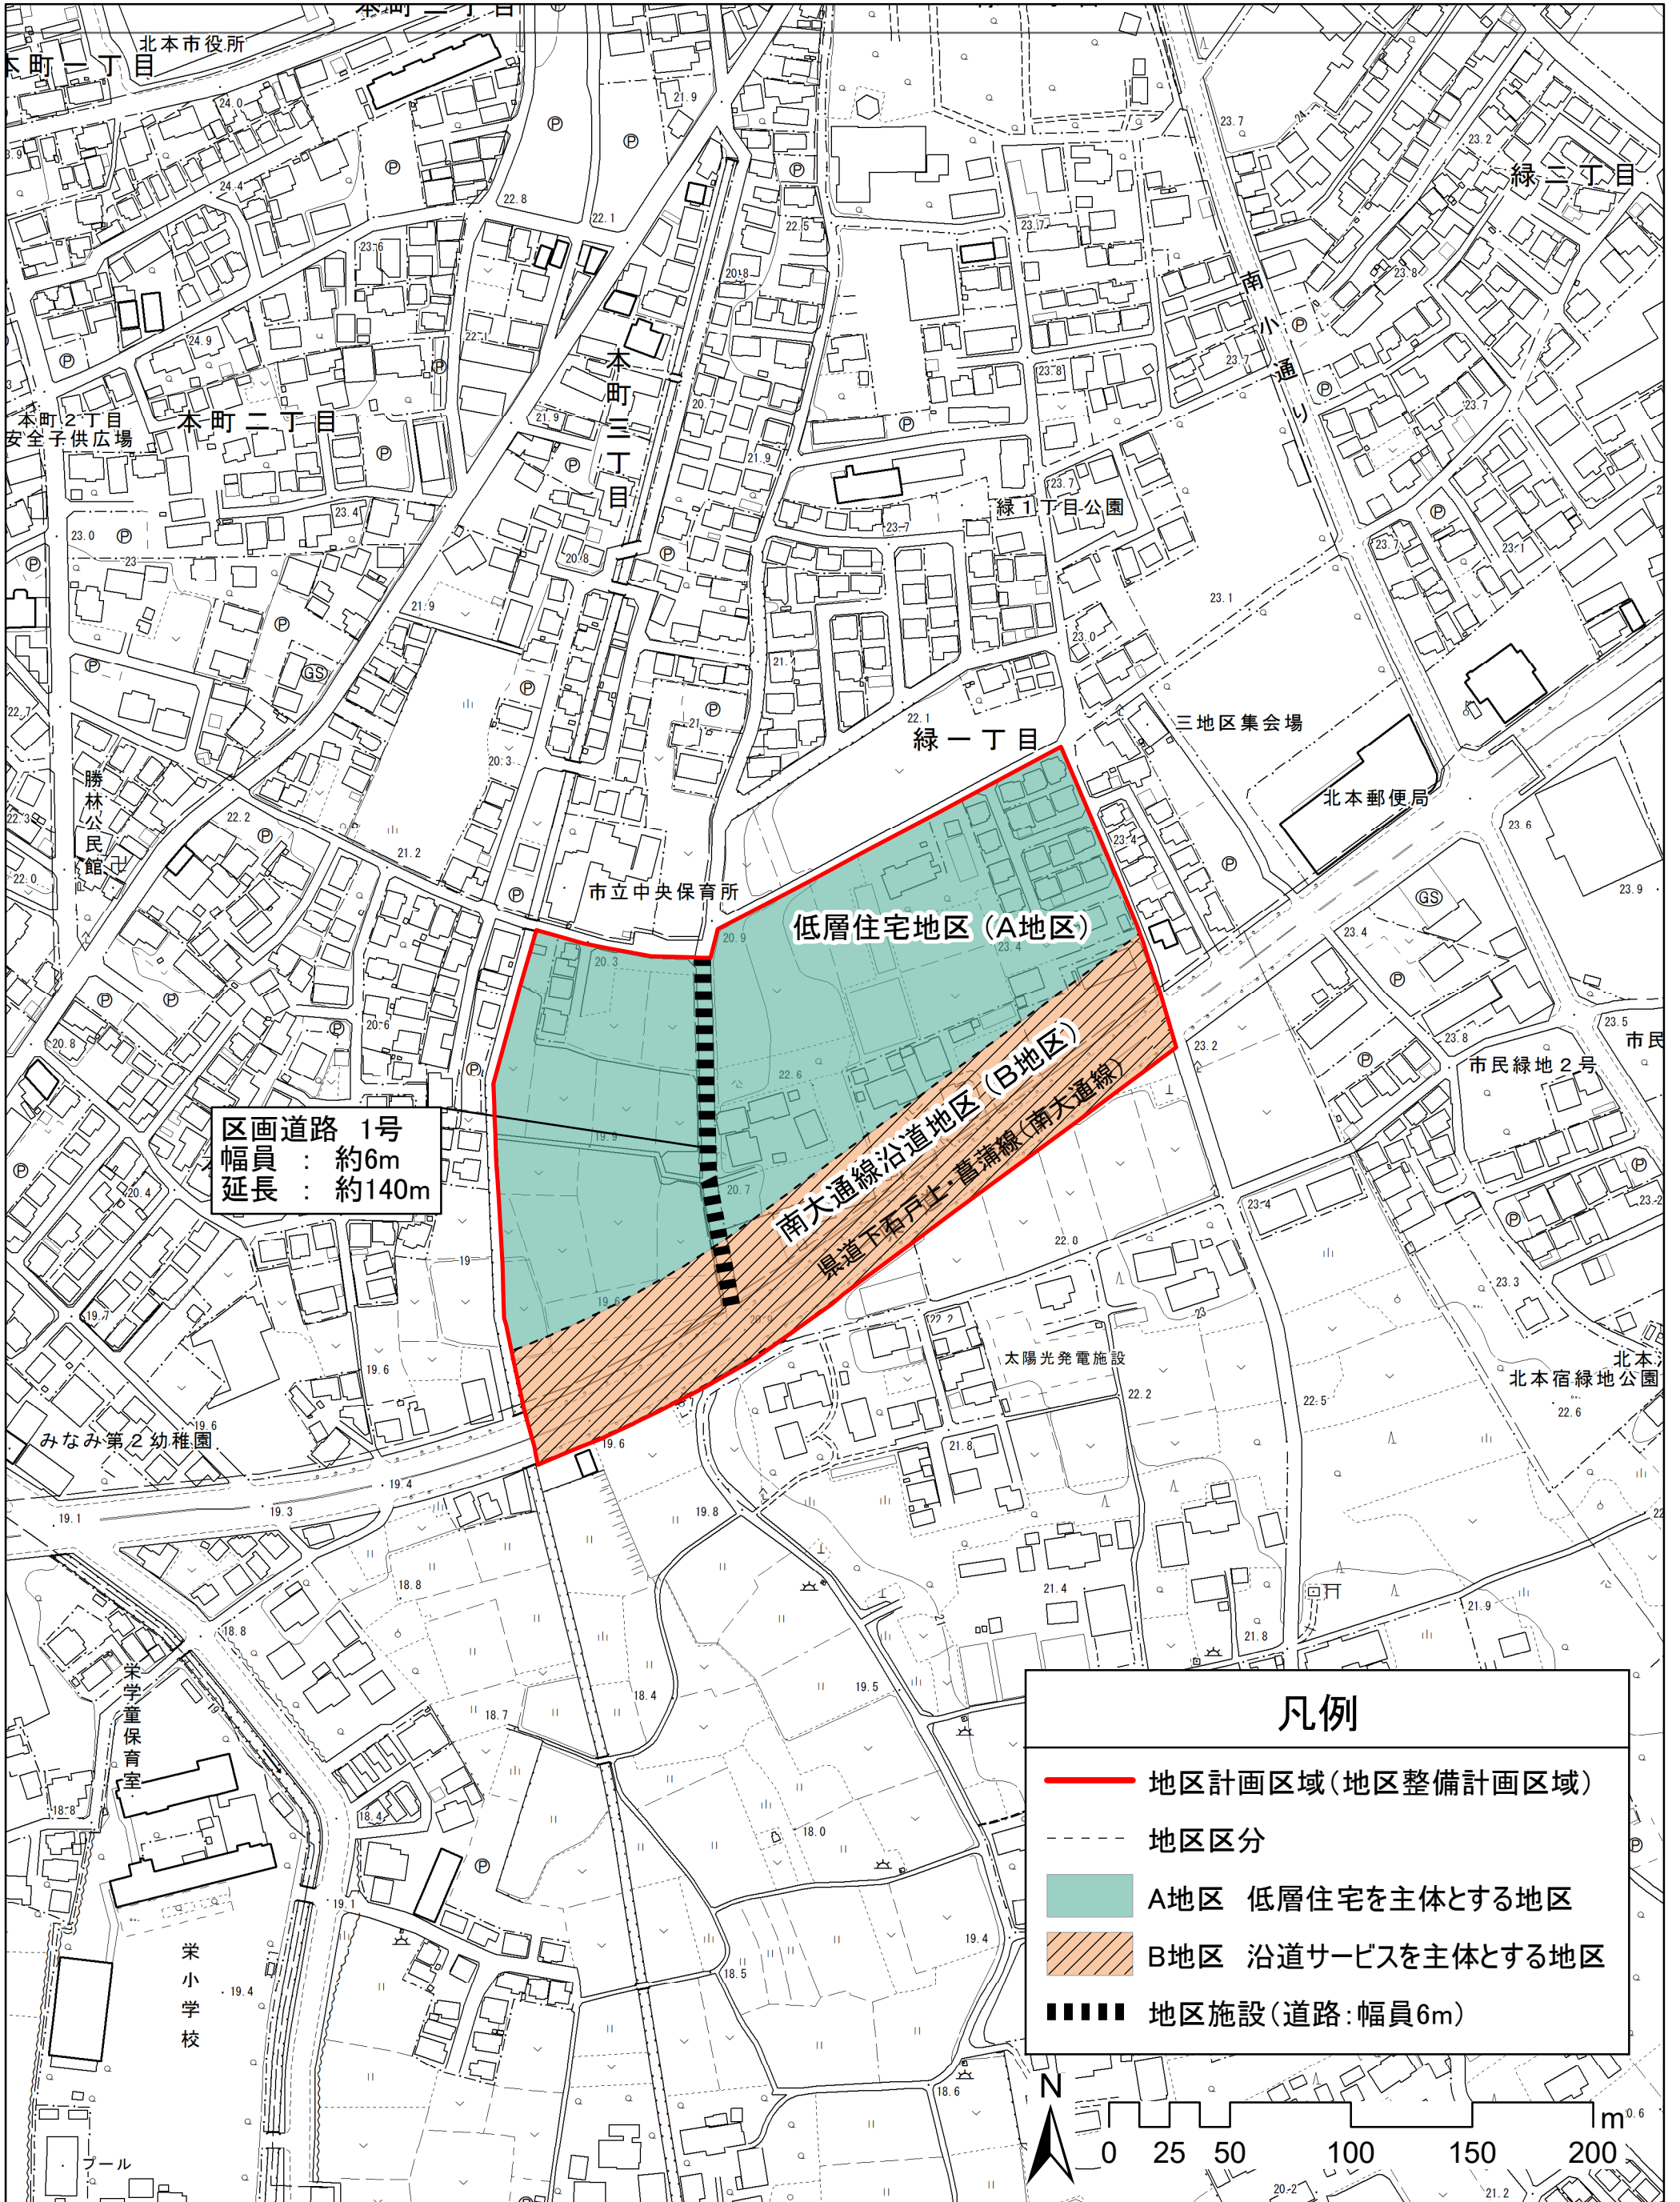

# 地区整備計画図

## 緑一丁目・本町四丁目地区 地区計画



区画道路 1号  
幅員 : 約6m  
延長 : 約140m

低層住宅地区 (A地区)

南大通線沿道地区 (B地区)

南大通線  
県道下石戸上・菅蒲線 (南大通線)

### 凡例

- 地区計画区域 (地区整備計画区域)
- - - 地区区分
- 地区施設 (道路 : 幅員6m)
- 建築物等に関する事項 (用途の制限・敷地面積の最低限度・壁面の位置の制限・壁面後退区域における工作物等の設置の制限・建築物等の形態又は意匠の制限・垣又はさくの構造の制限) 及び土地の利用に関する事項を定める区域

