



地区計画方針の付図

ニツ家一丁目・二丁目地区

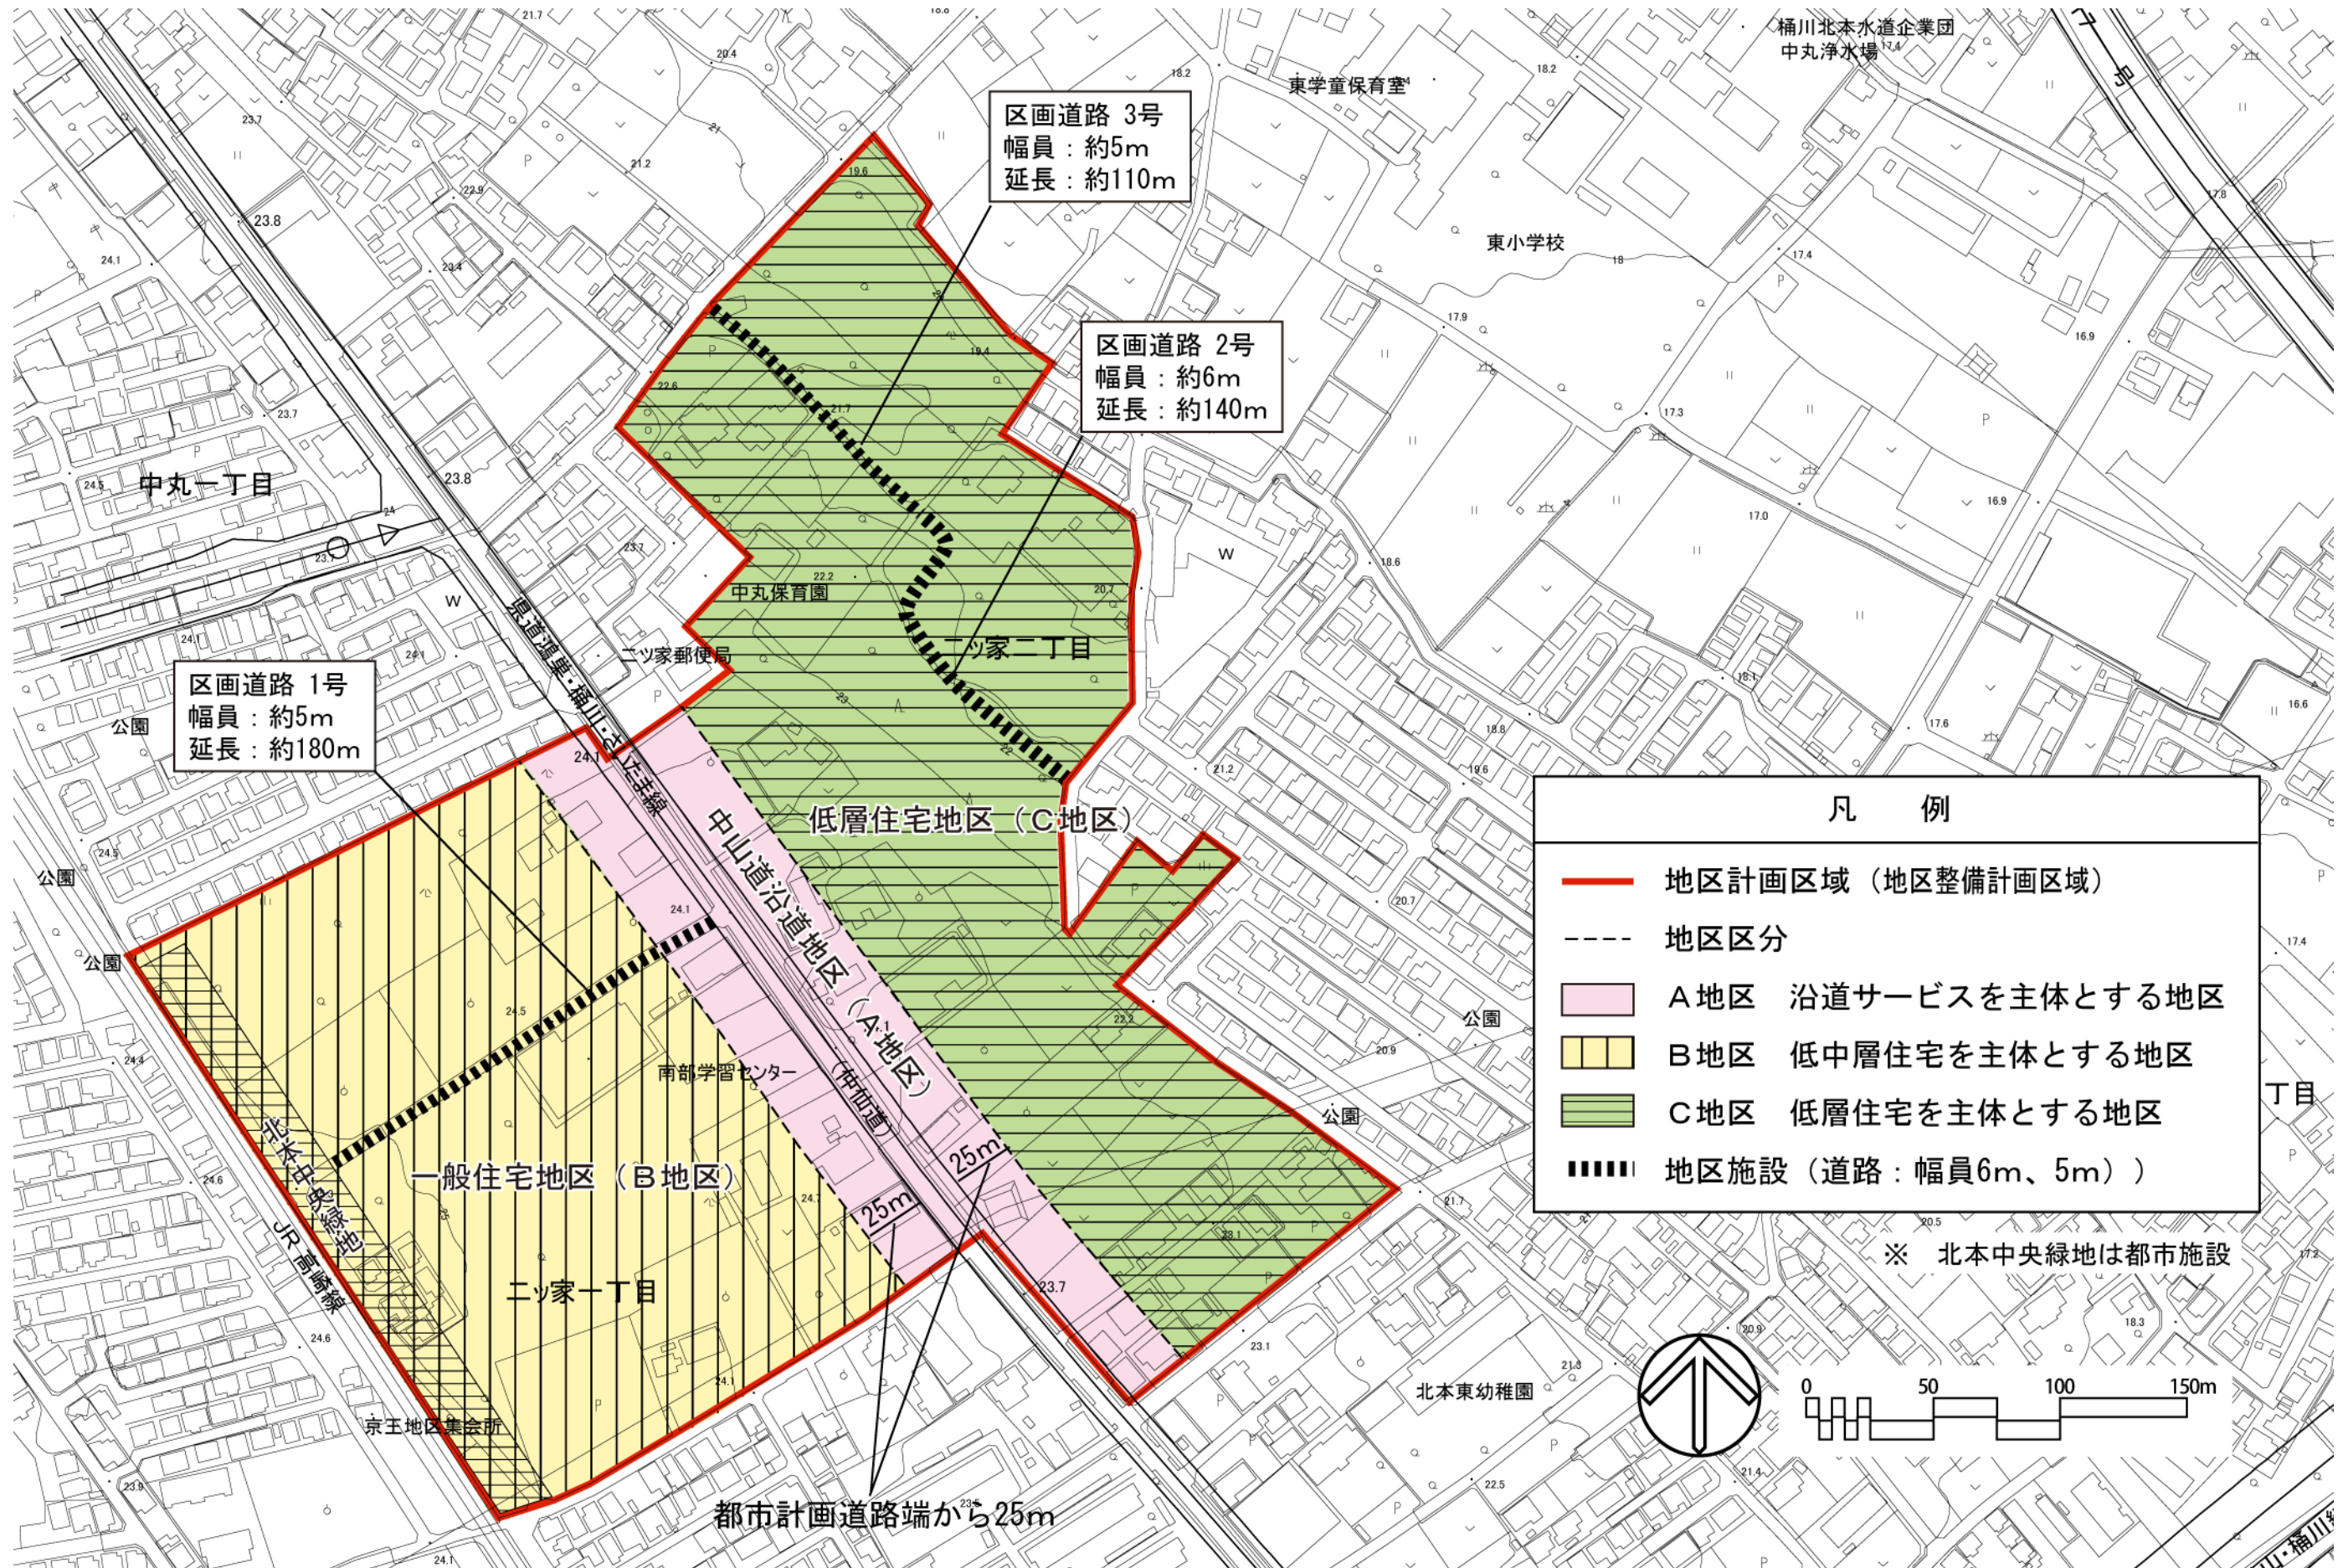


地区整備計画図

ニツ家一丁目・二丁目地区

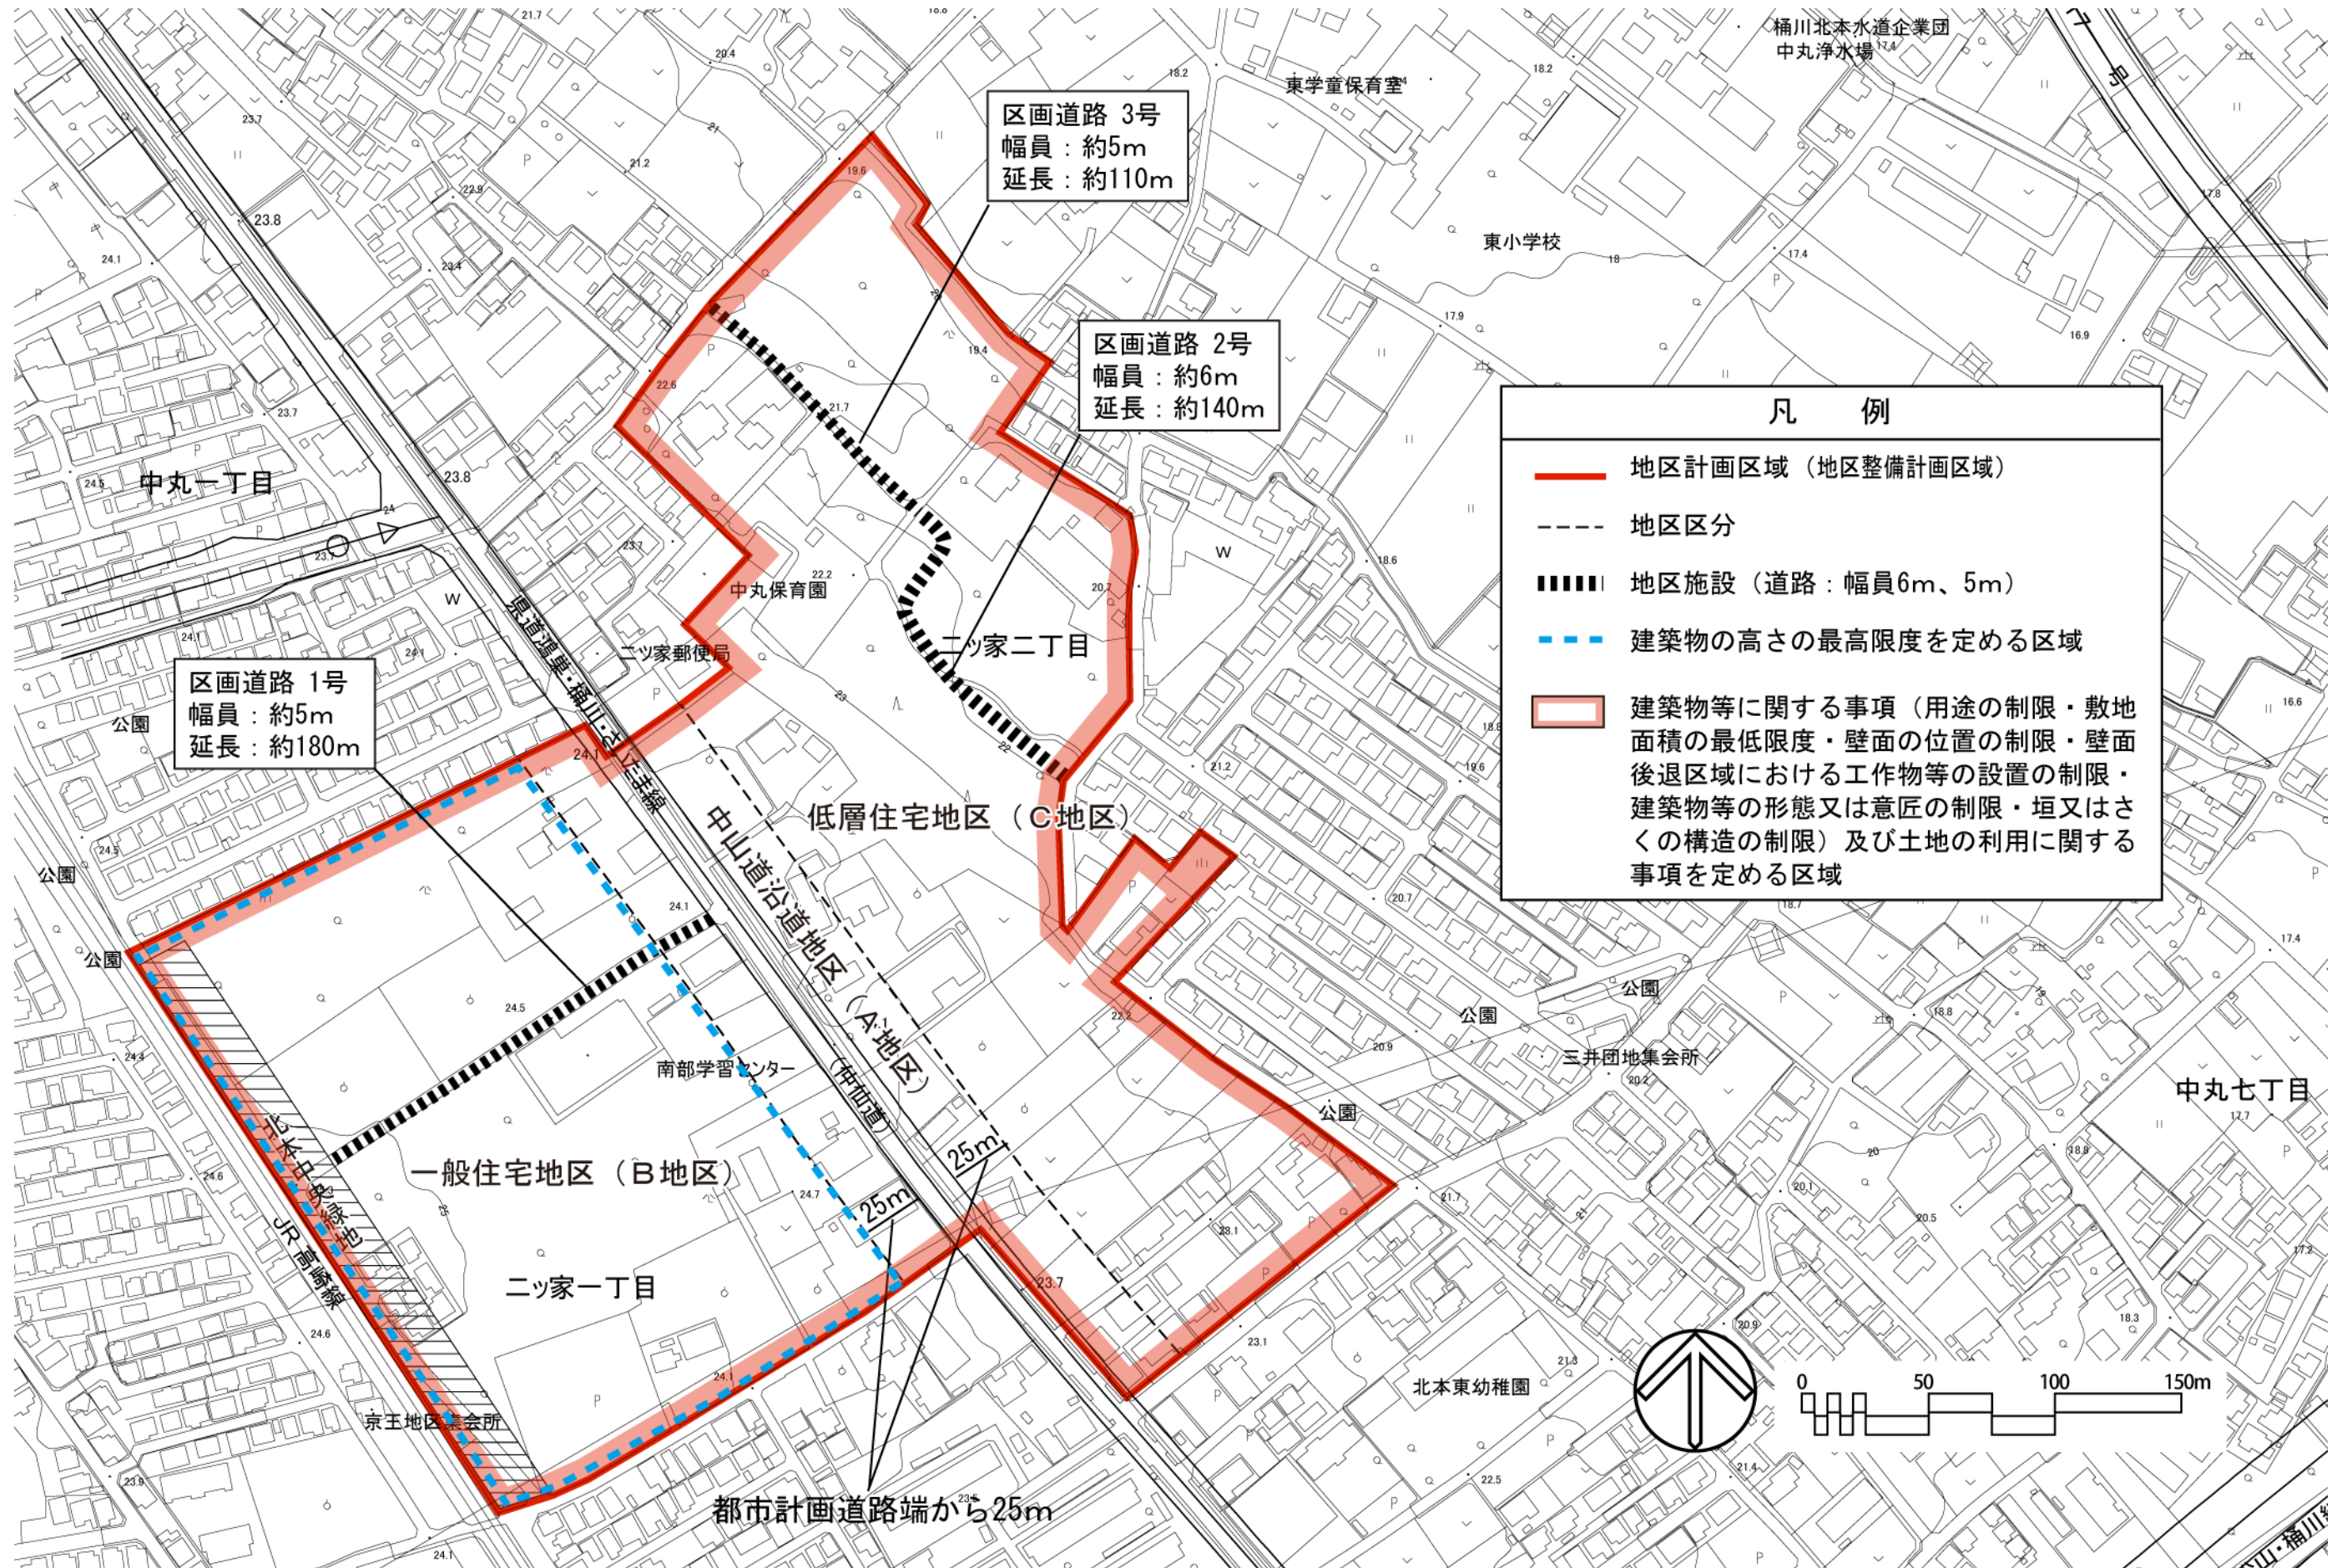

地区区分図

ニツ家一丁目・二丁目地区

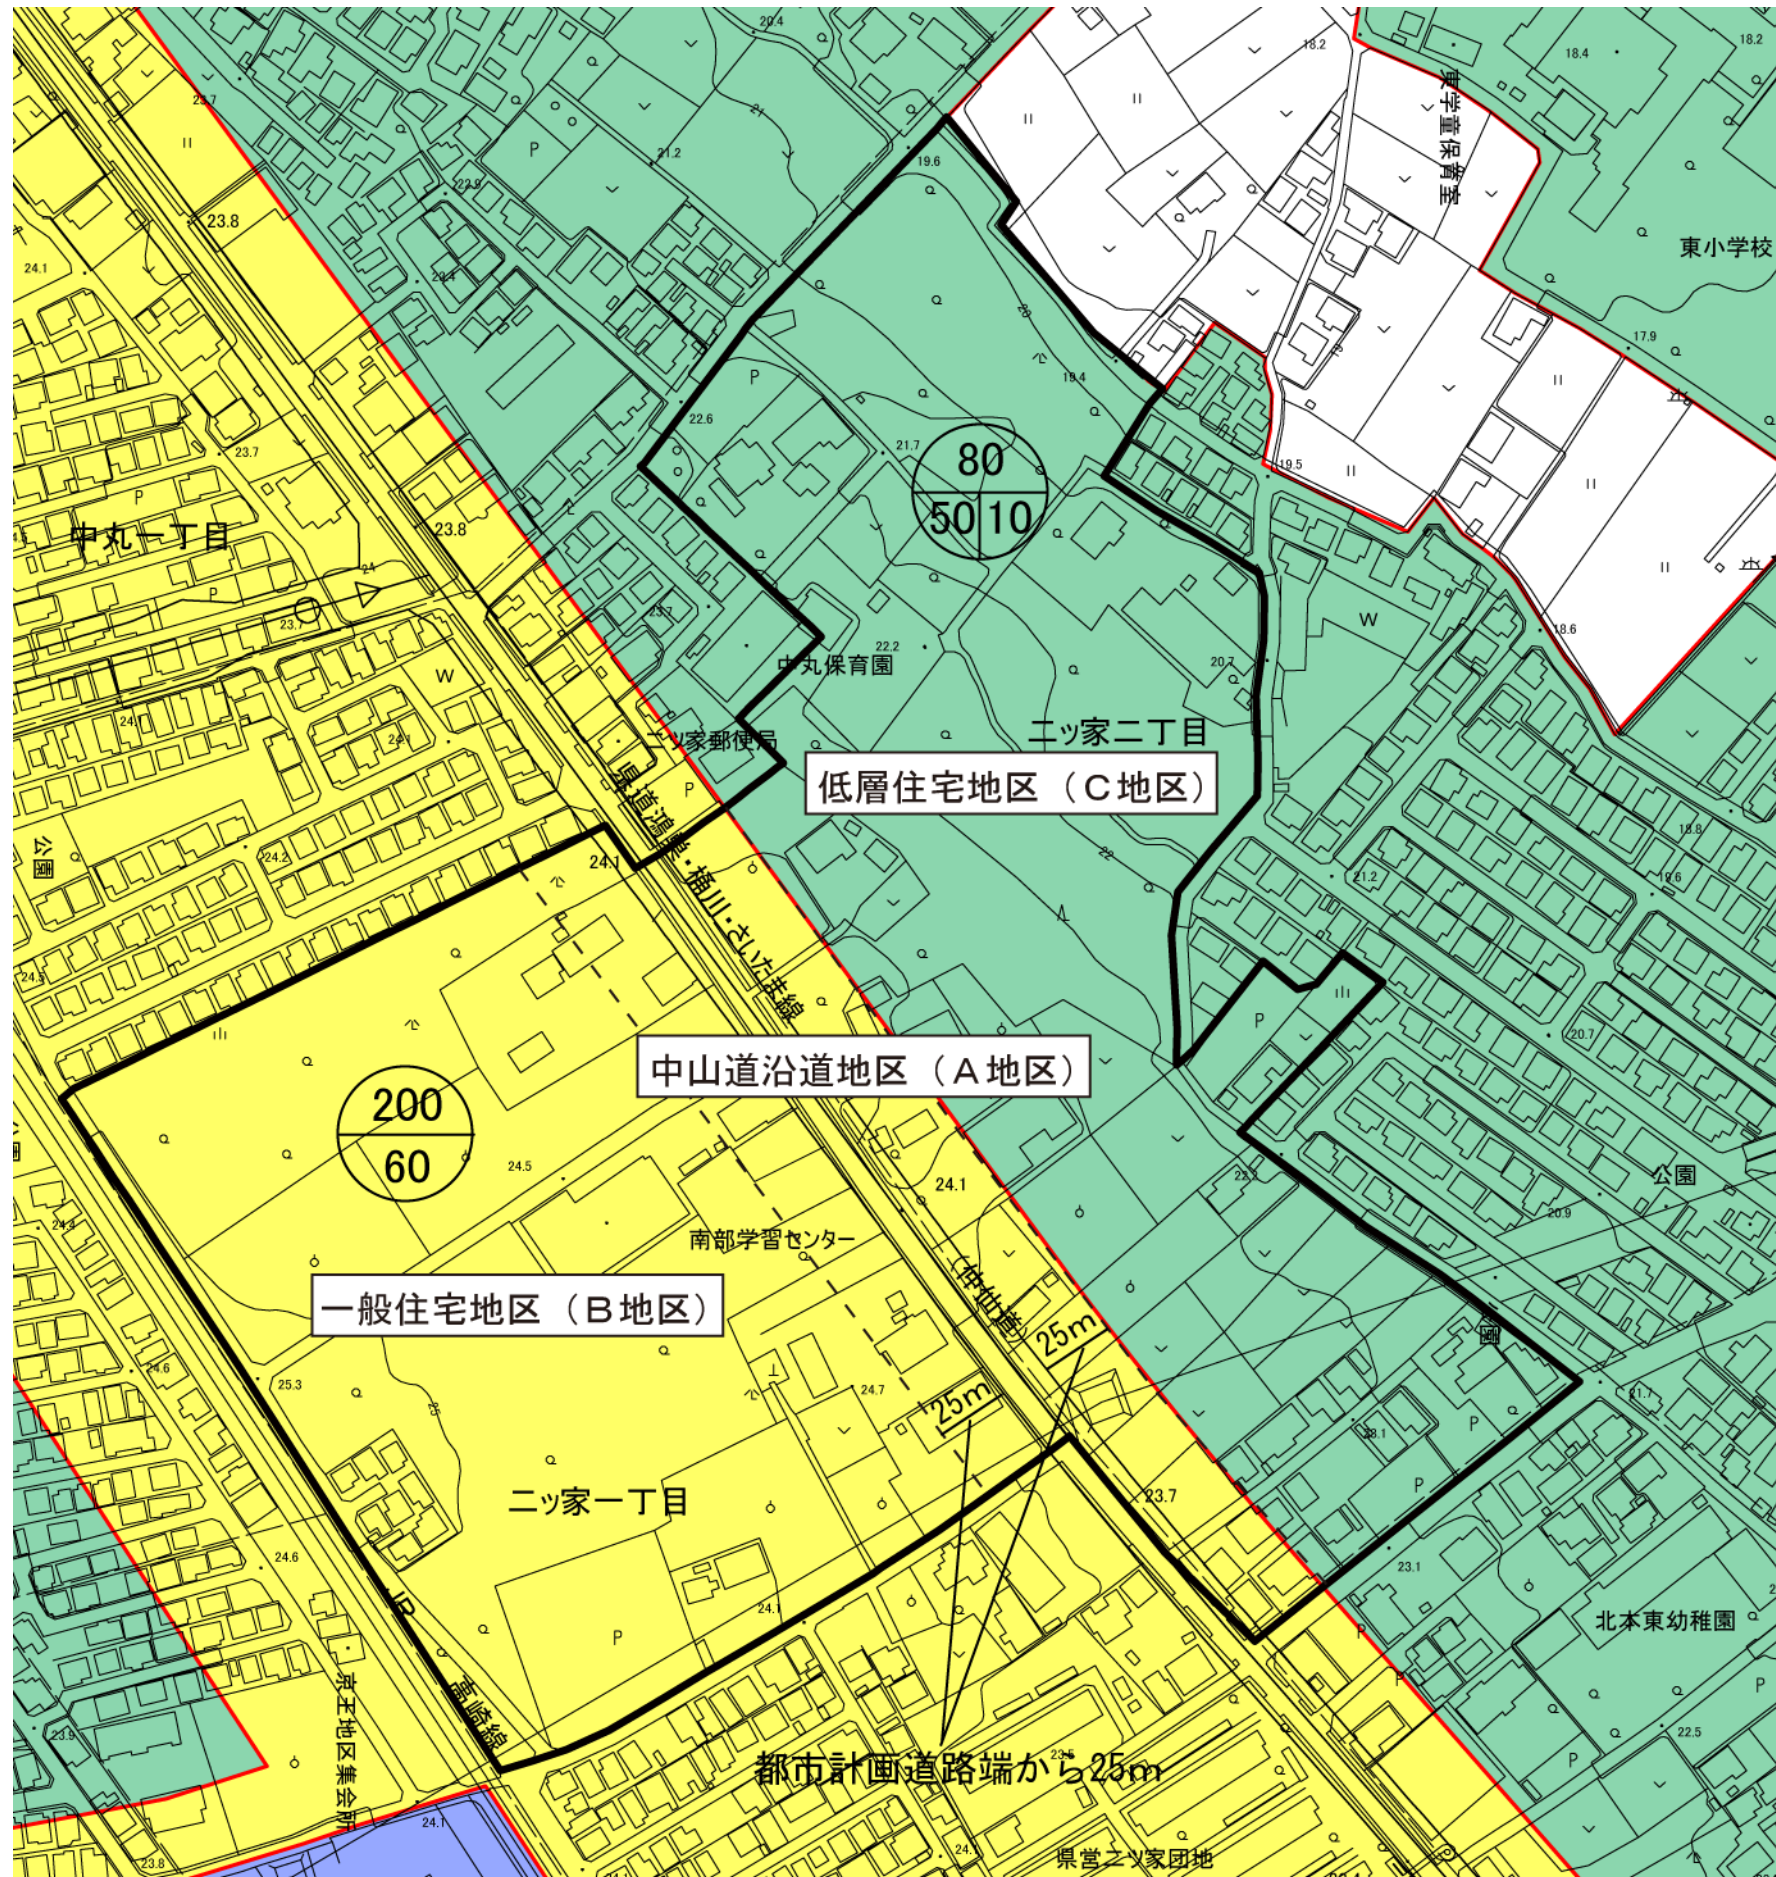

凡 例	
	第一種低層住居専用地域
	第一種住居地域
	工業専用地域

