

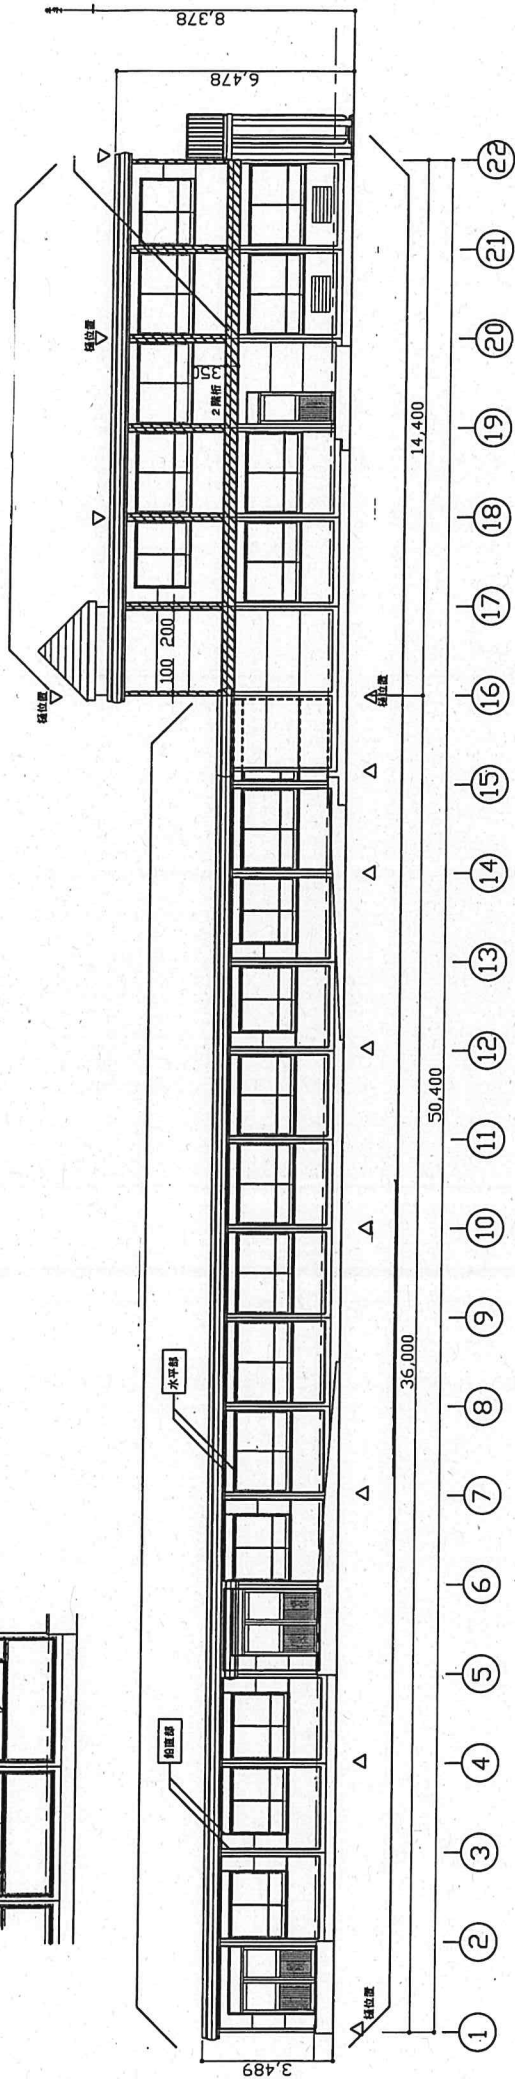



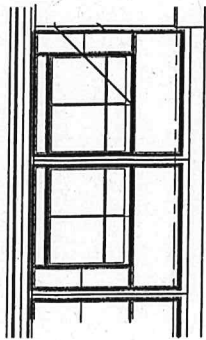


東側立面图


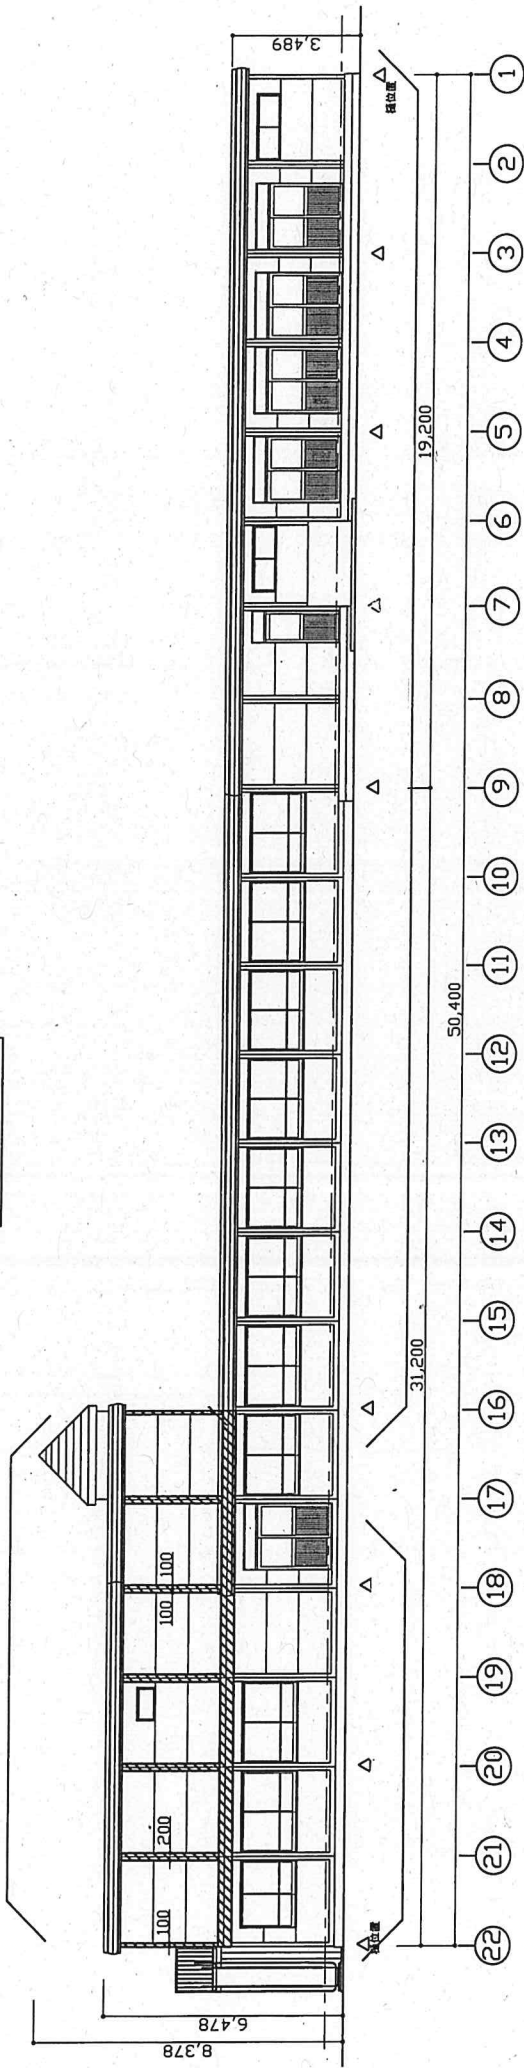


西側立面图

特	date	2010.08.11	project	北本市立あすなろ学園	NO.
記	drawn by	drawing	revision	立面图(東側・西側)	scale
					1/100

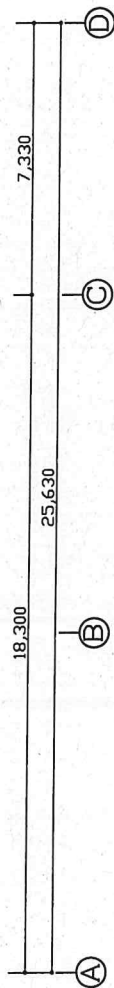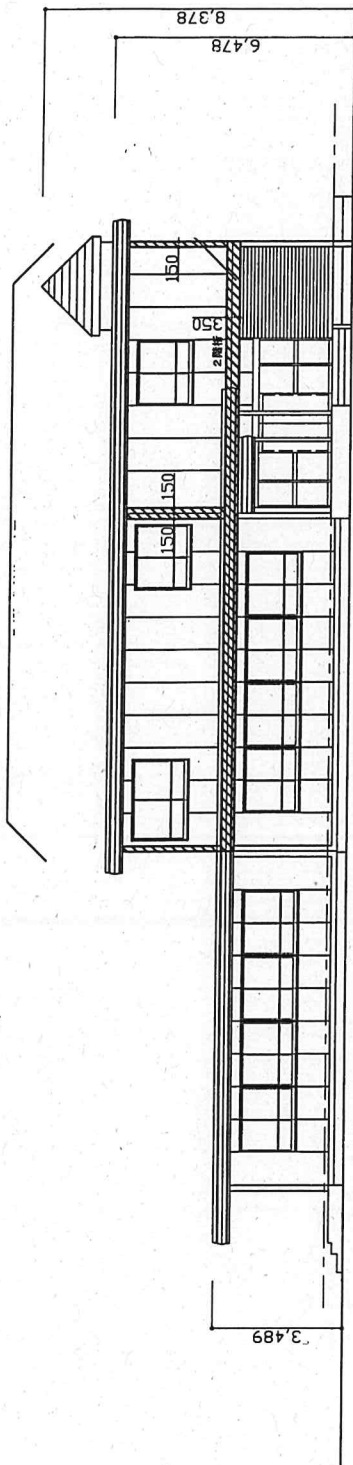

南側立面图

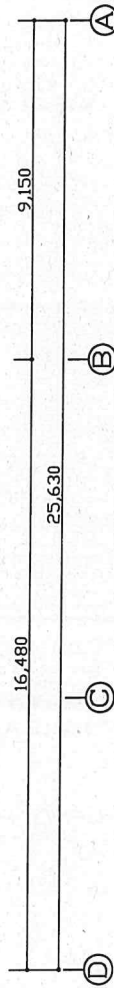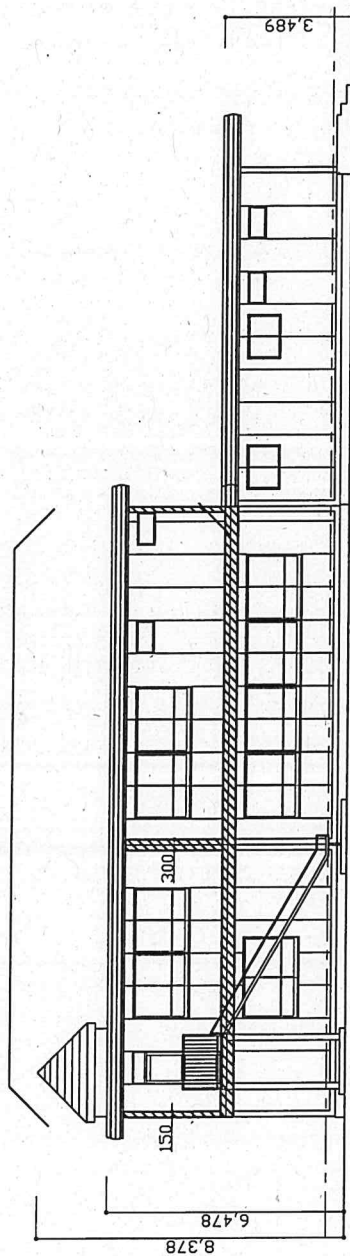

北側立面图

特 記	date		2010.08.11	project	北本市立あすなろ学園	No.
	submitted by		Planning			
				drawing	立面図(南側・北側)	scale
						1/100