






第15次地名地番整理事業予定区域 行政区割図

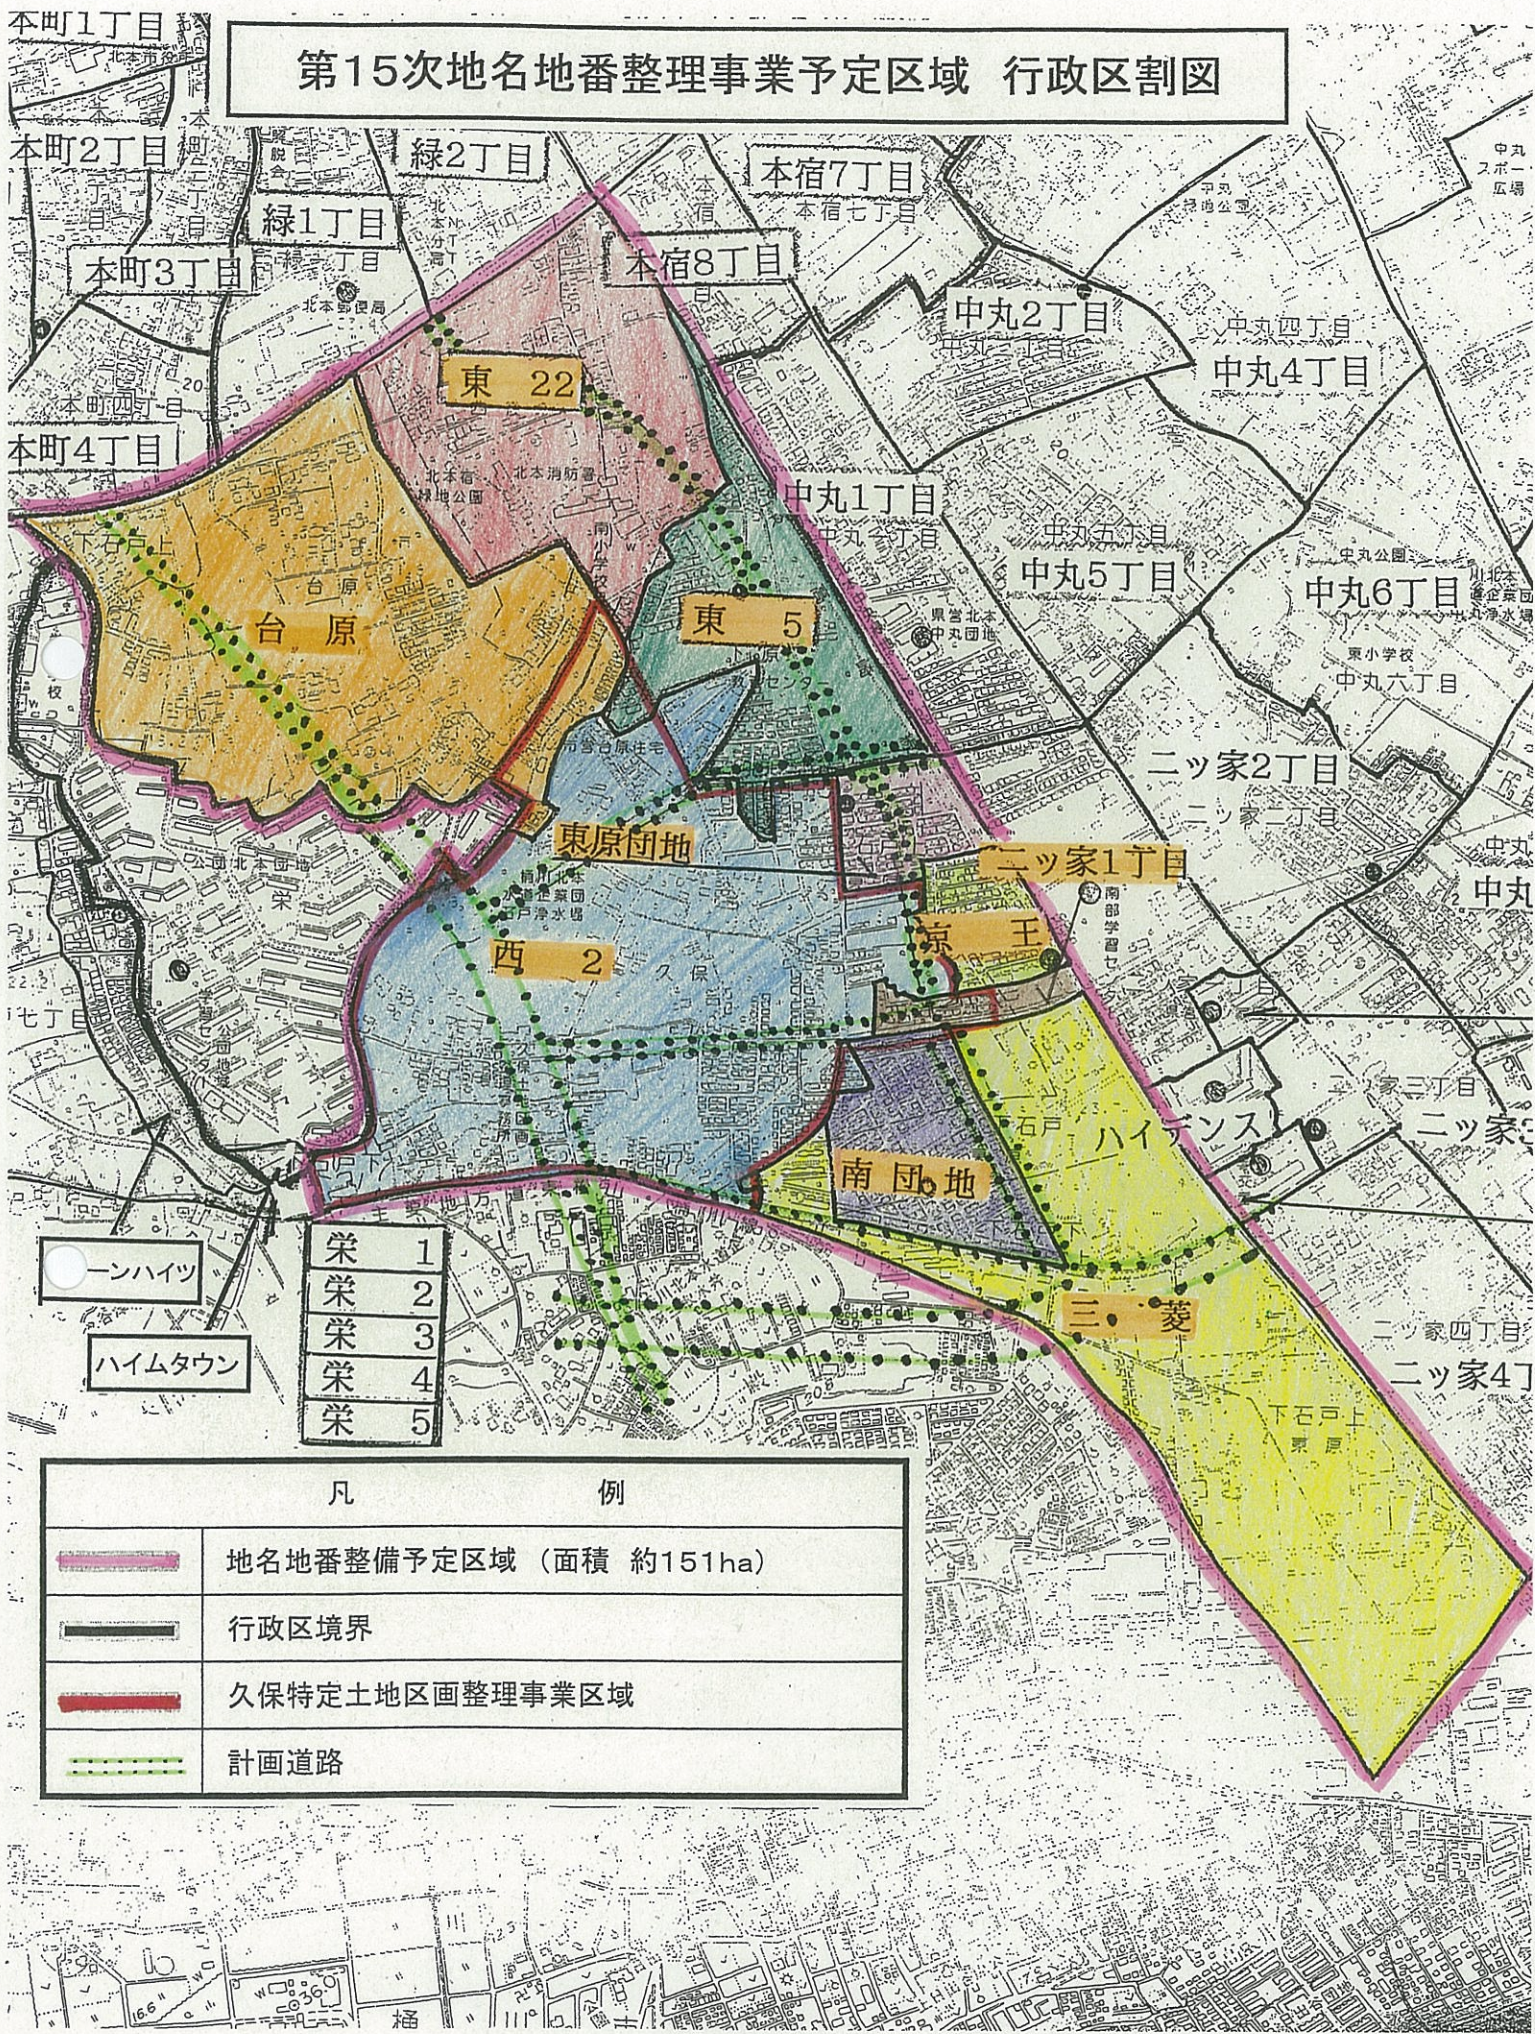

ワンハイツ

ハイムタウン

- 栄 1
- 栄 2
- 栄 3
- 栄 4
- 栄 5

凡	例
	地名地番整備予定区域 (面積 約151ha)
	行政区境界
	久保特定土地地区画整理事業区域
	計画道路