


第15次地名地番整備事業予定区域区割案

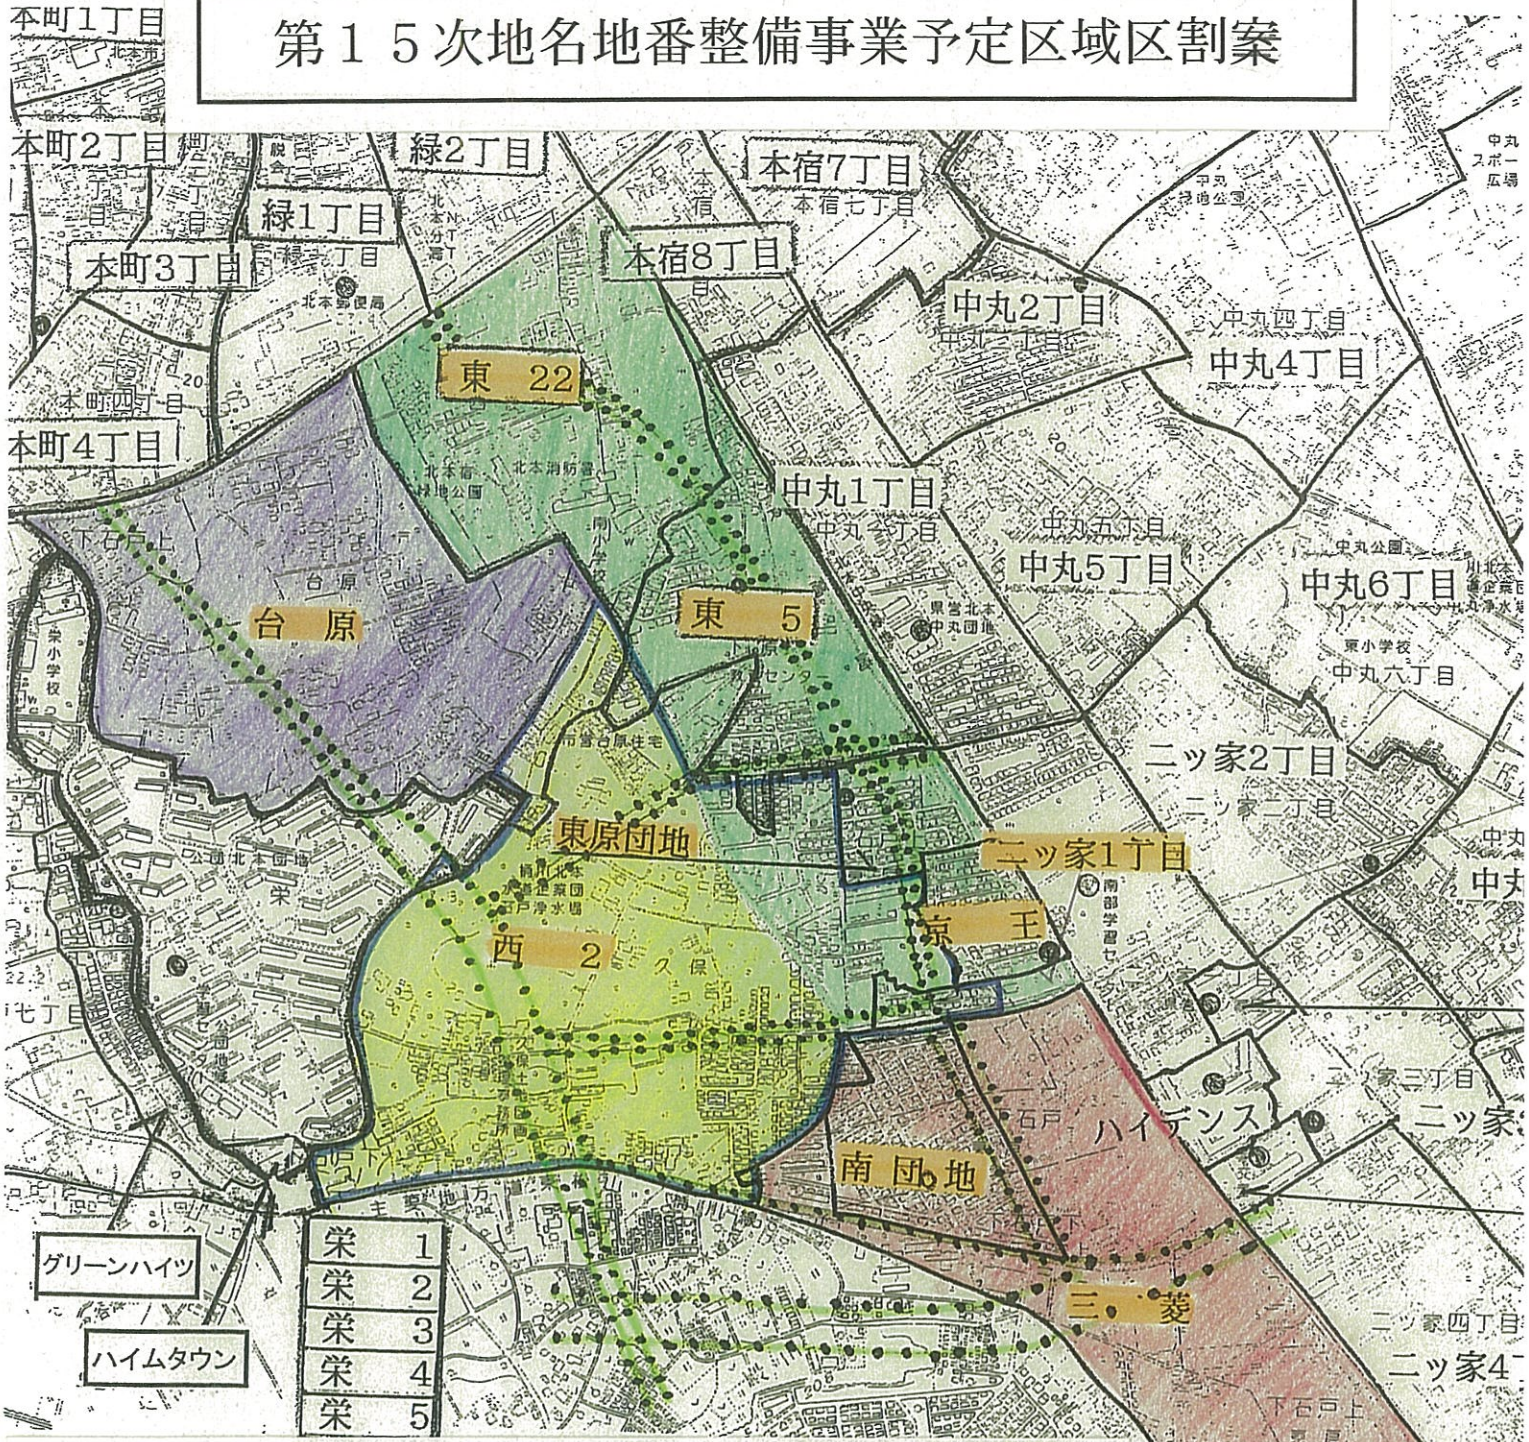

凡	例
	行政区境界
	久保特定土地区画整理事業区域
	計画道路
	A街区 東22、東5(一部を除く)、西2の一部、東原団地、京王、ニッ家1の一部
	B街区 台原(一部を除く)
	C街区 久保特定土地区画整理事業区域(一部を除く)
	D街区 南団地、三菱