



 
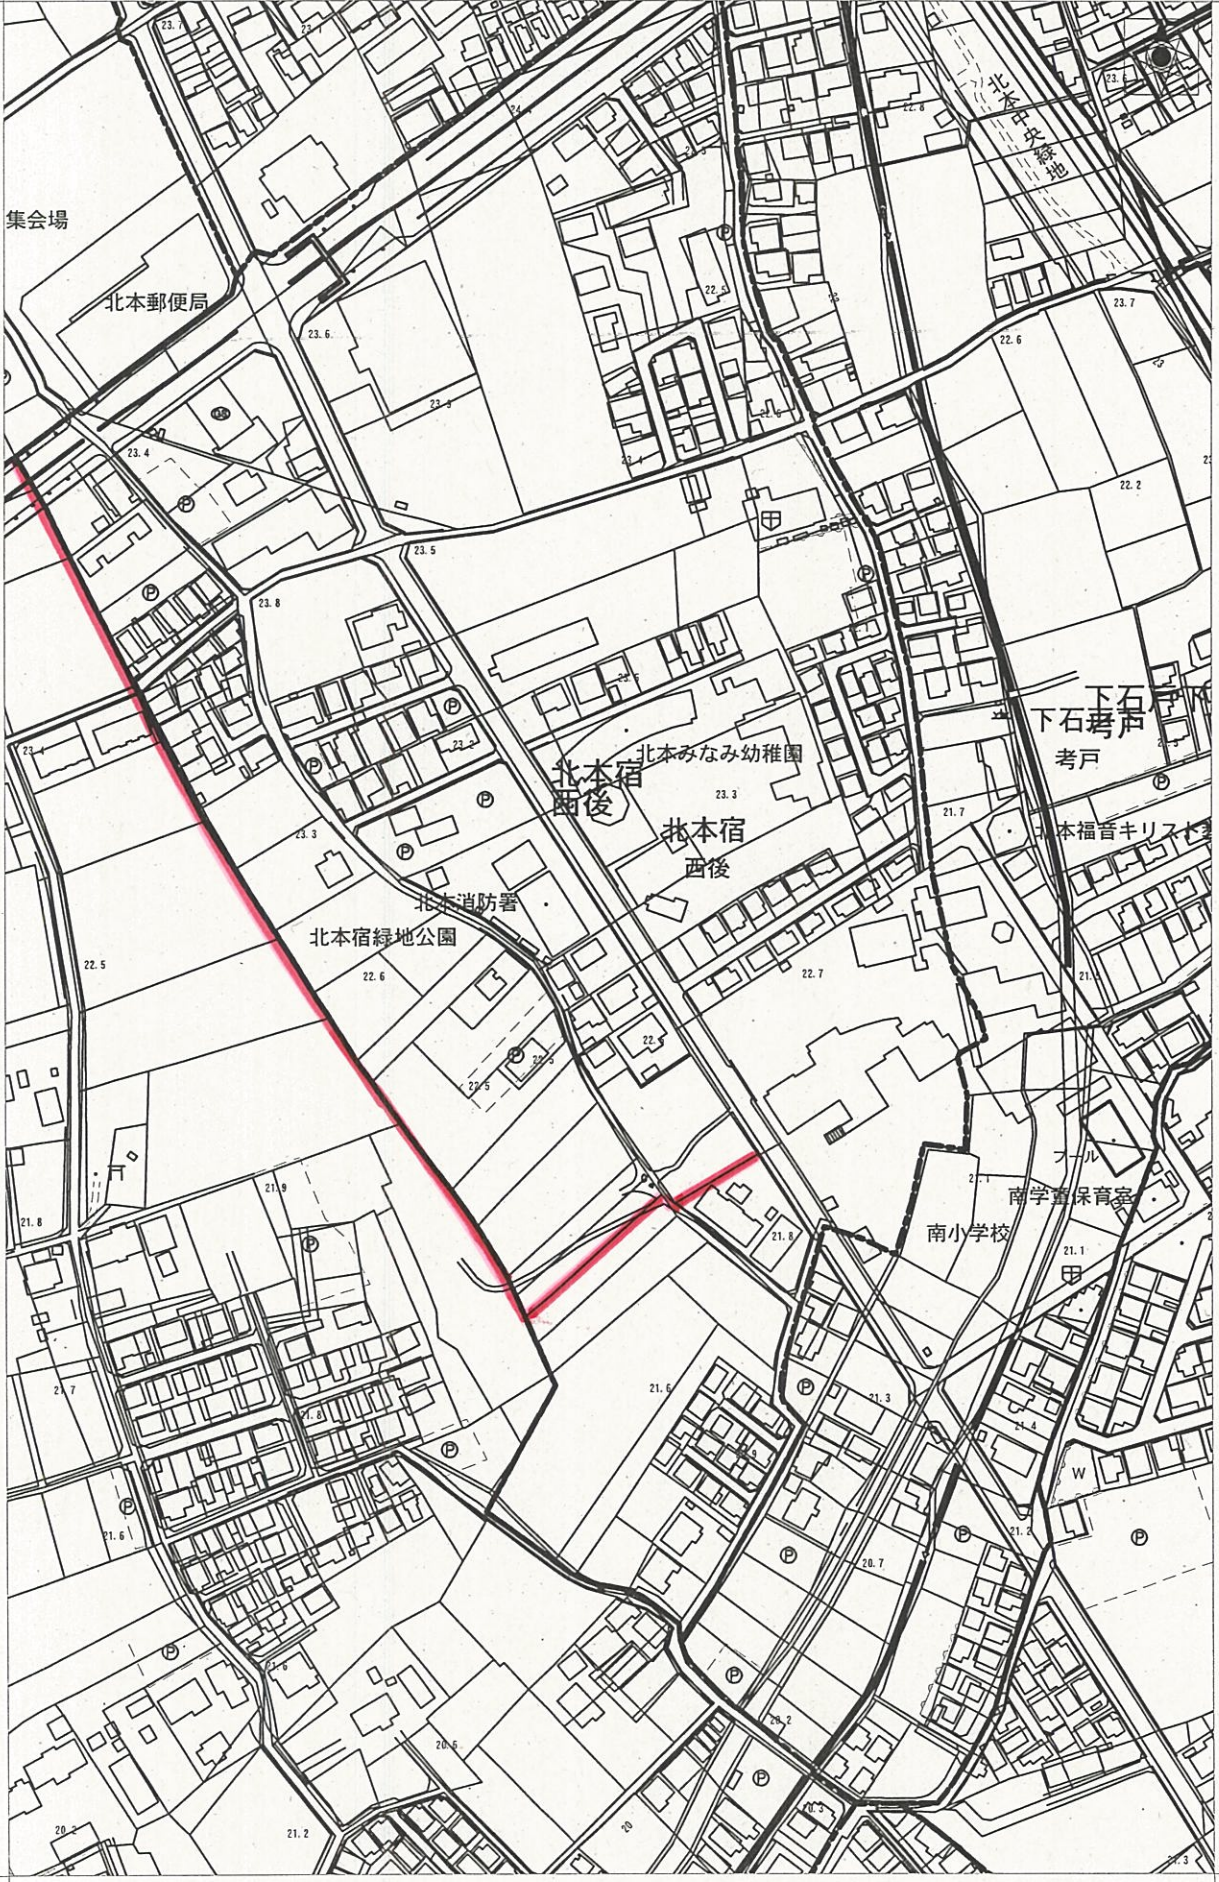



第15次北本市地名地番整備事業予定区域 丁目割案




凡	例
	丁目境界
	久保特定土地区画整理事業区域
	下石戸
	緑

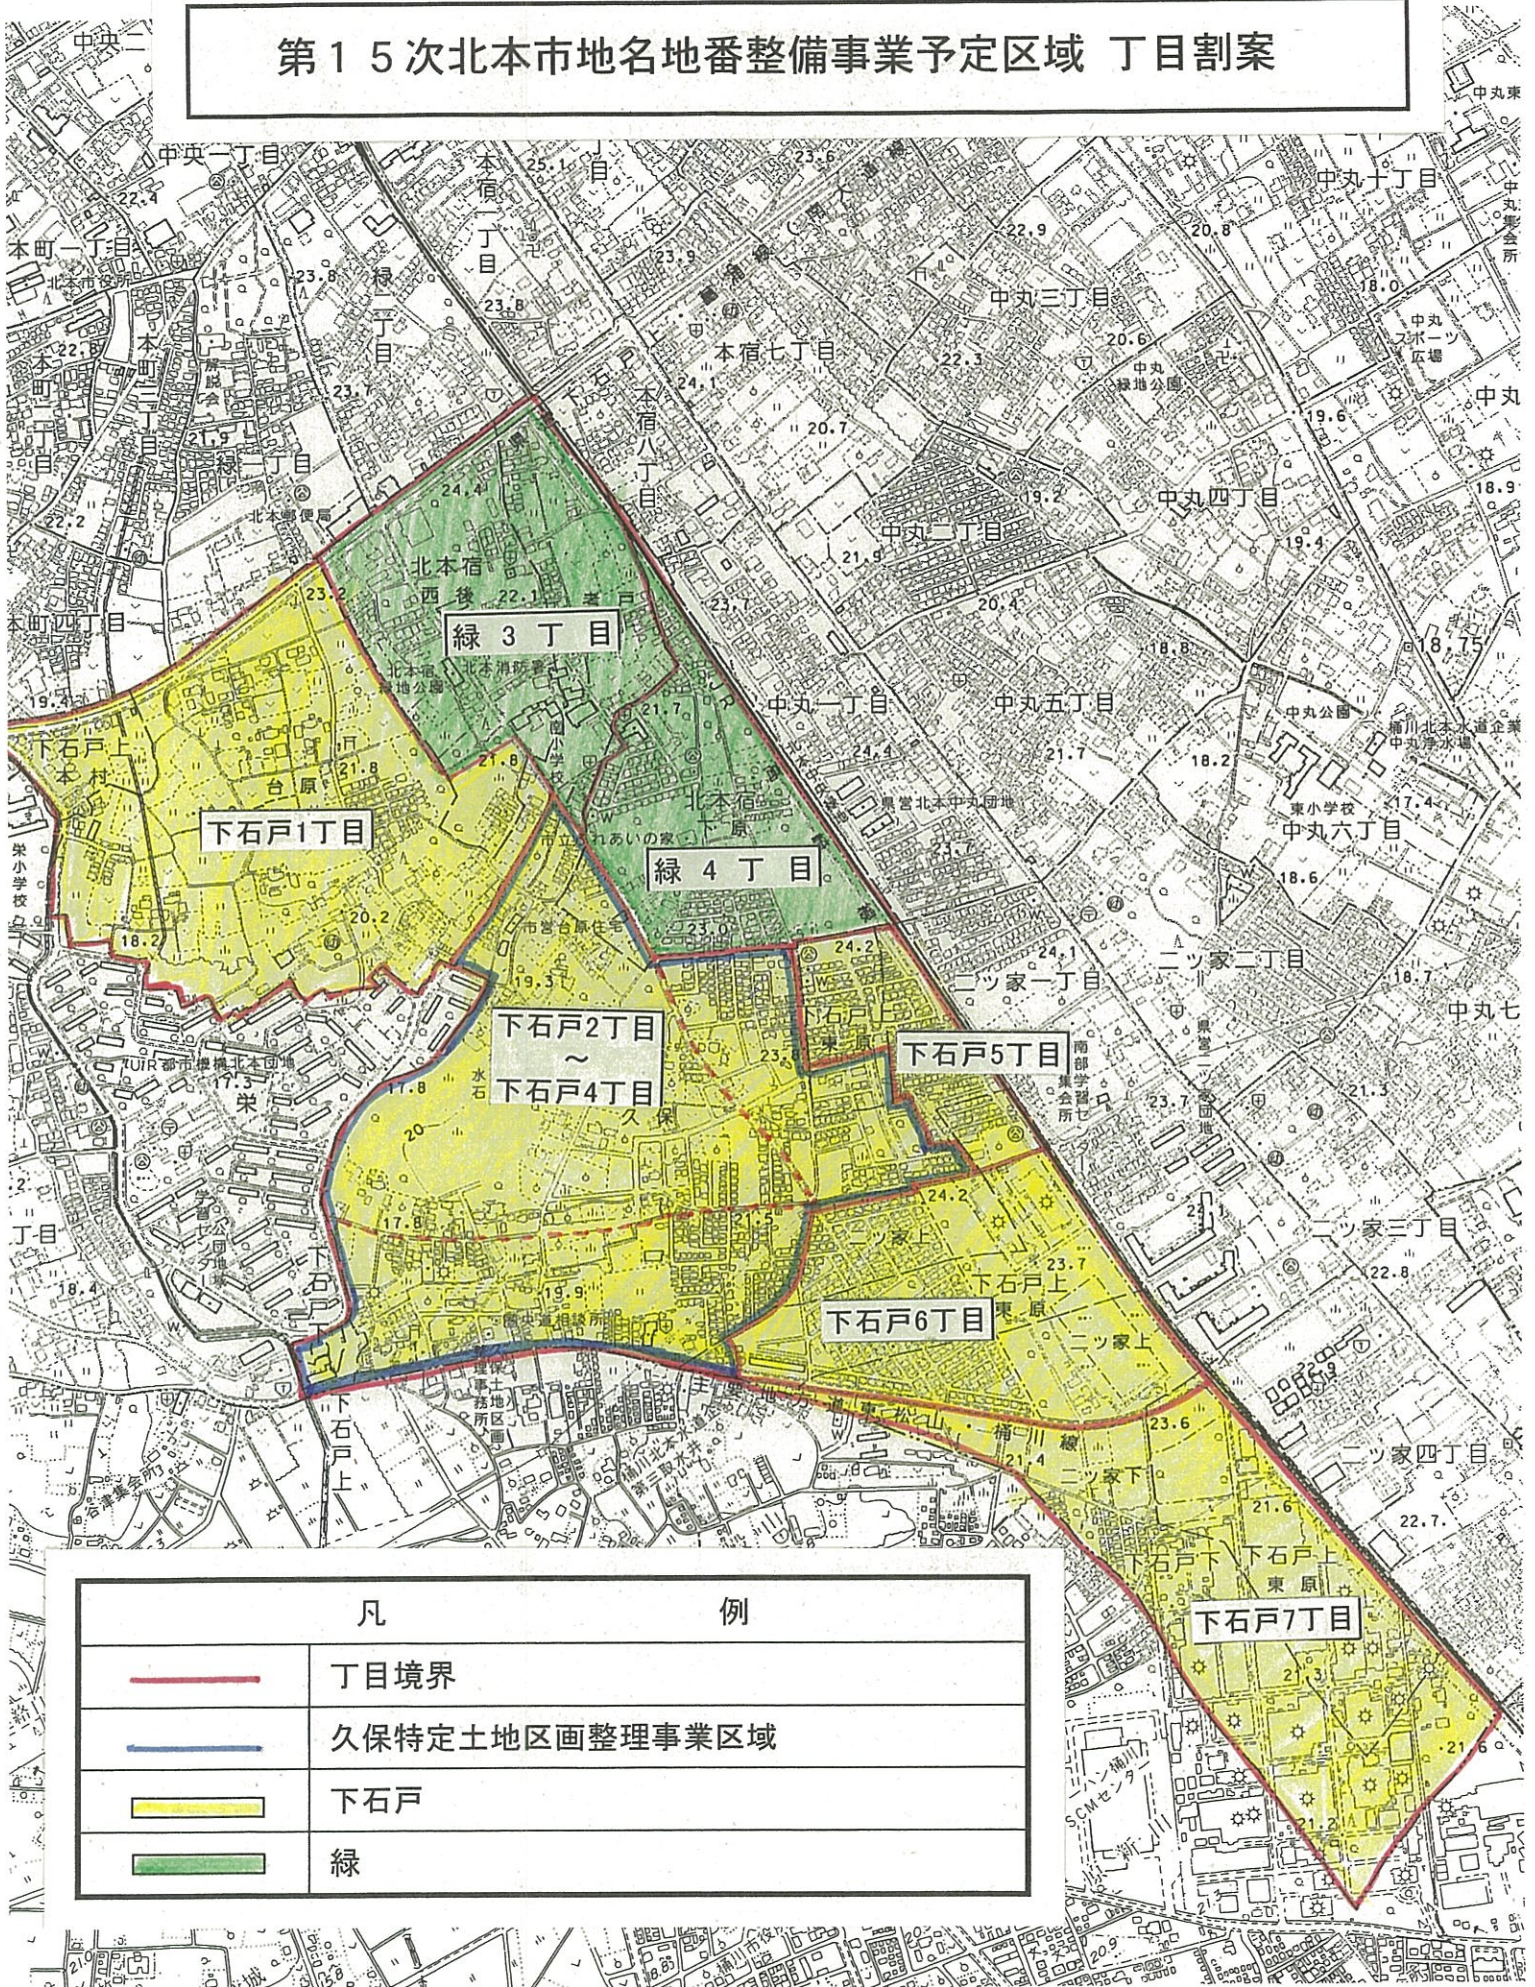

90m

 

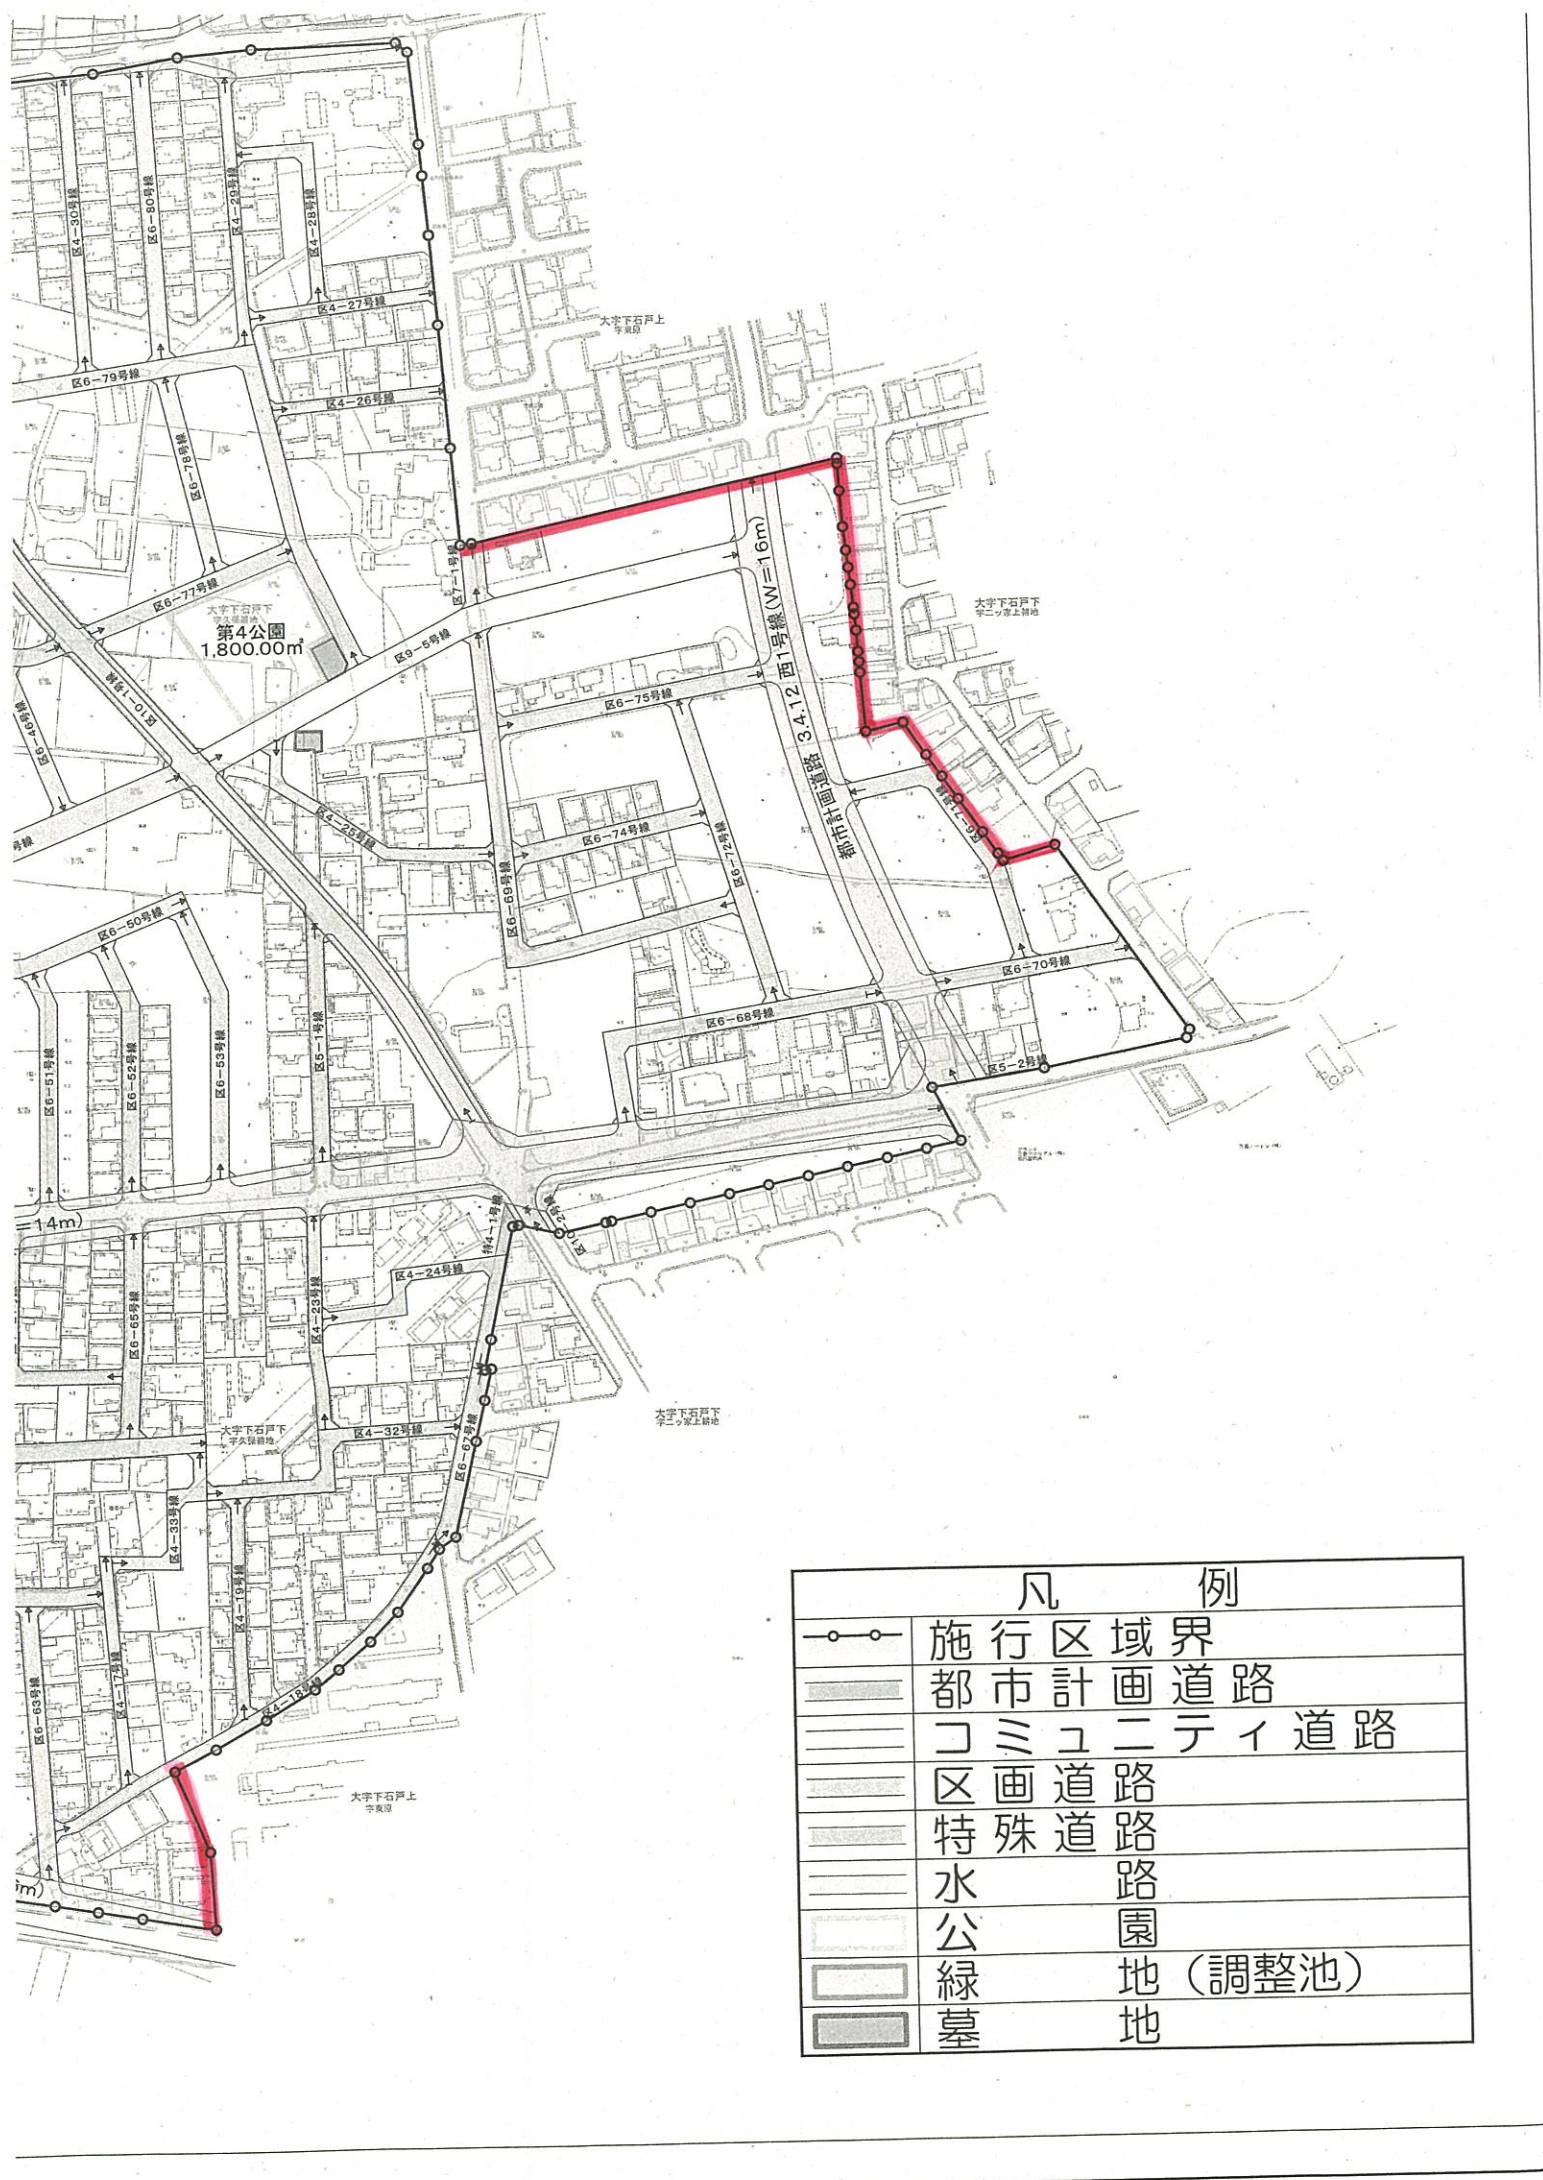

凡 例	
	施行区域界
	都市計画道路
	コミュニティ道路
	区画道路
	特殊道路
	水路
	公園地
	緑地 (調整池)
	墓地