
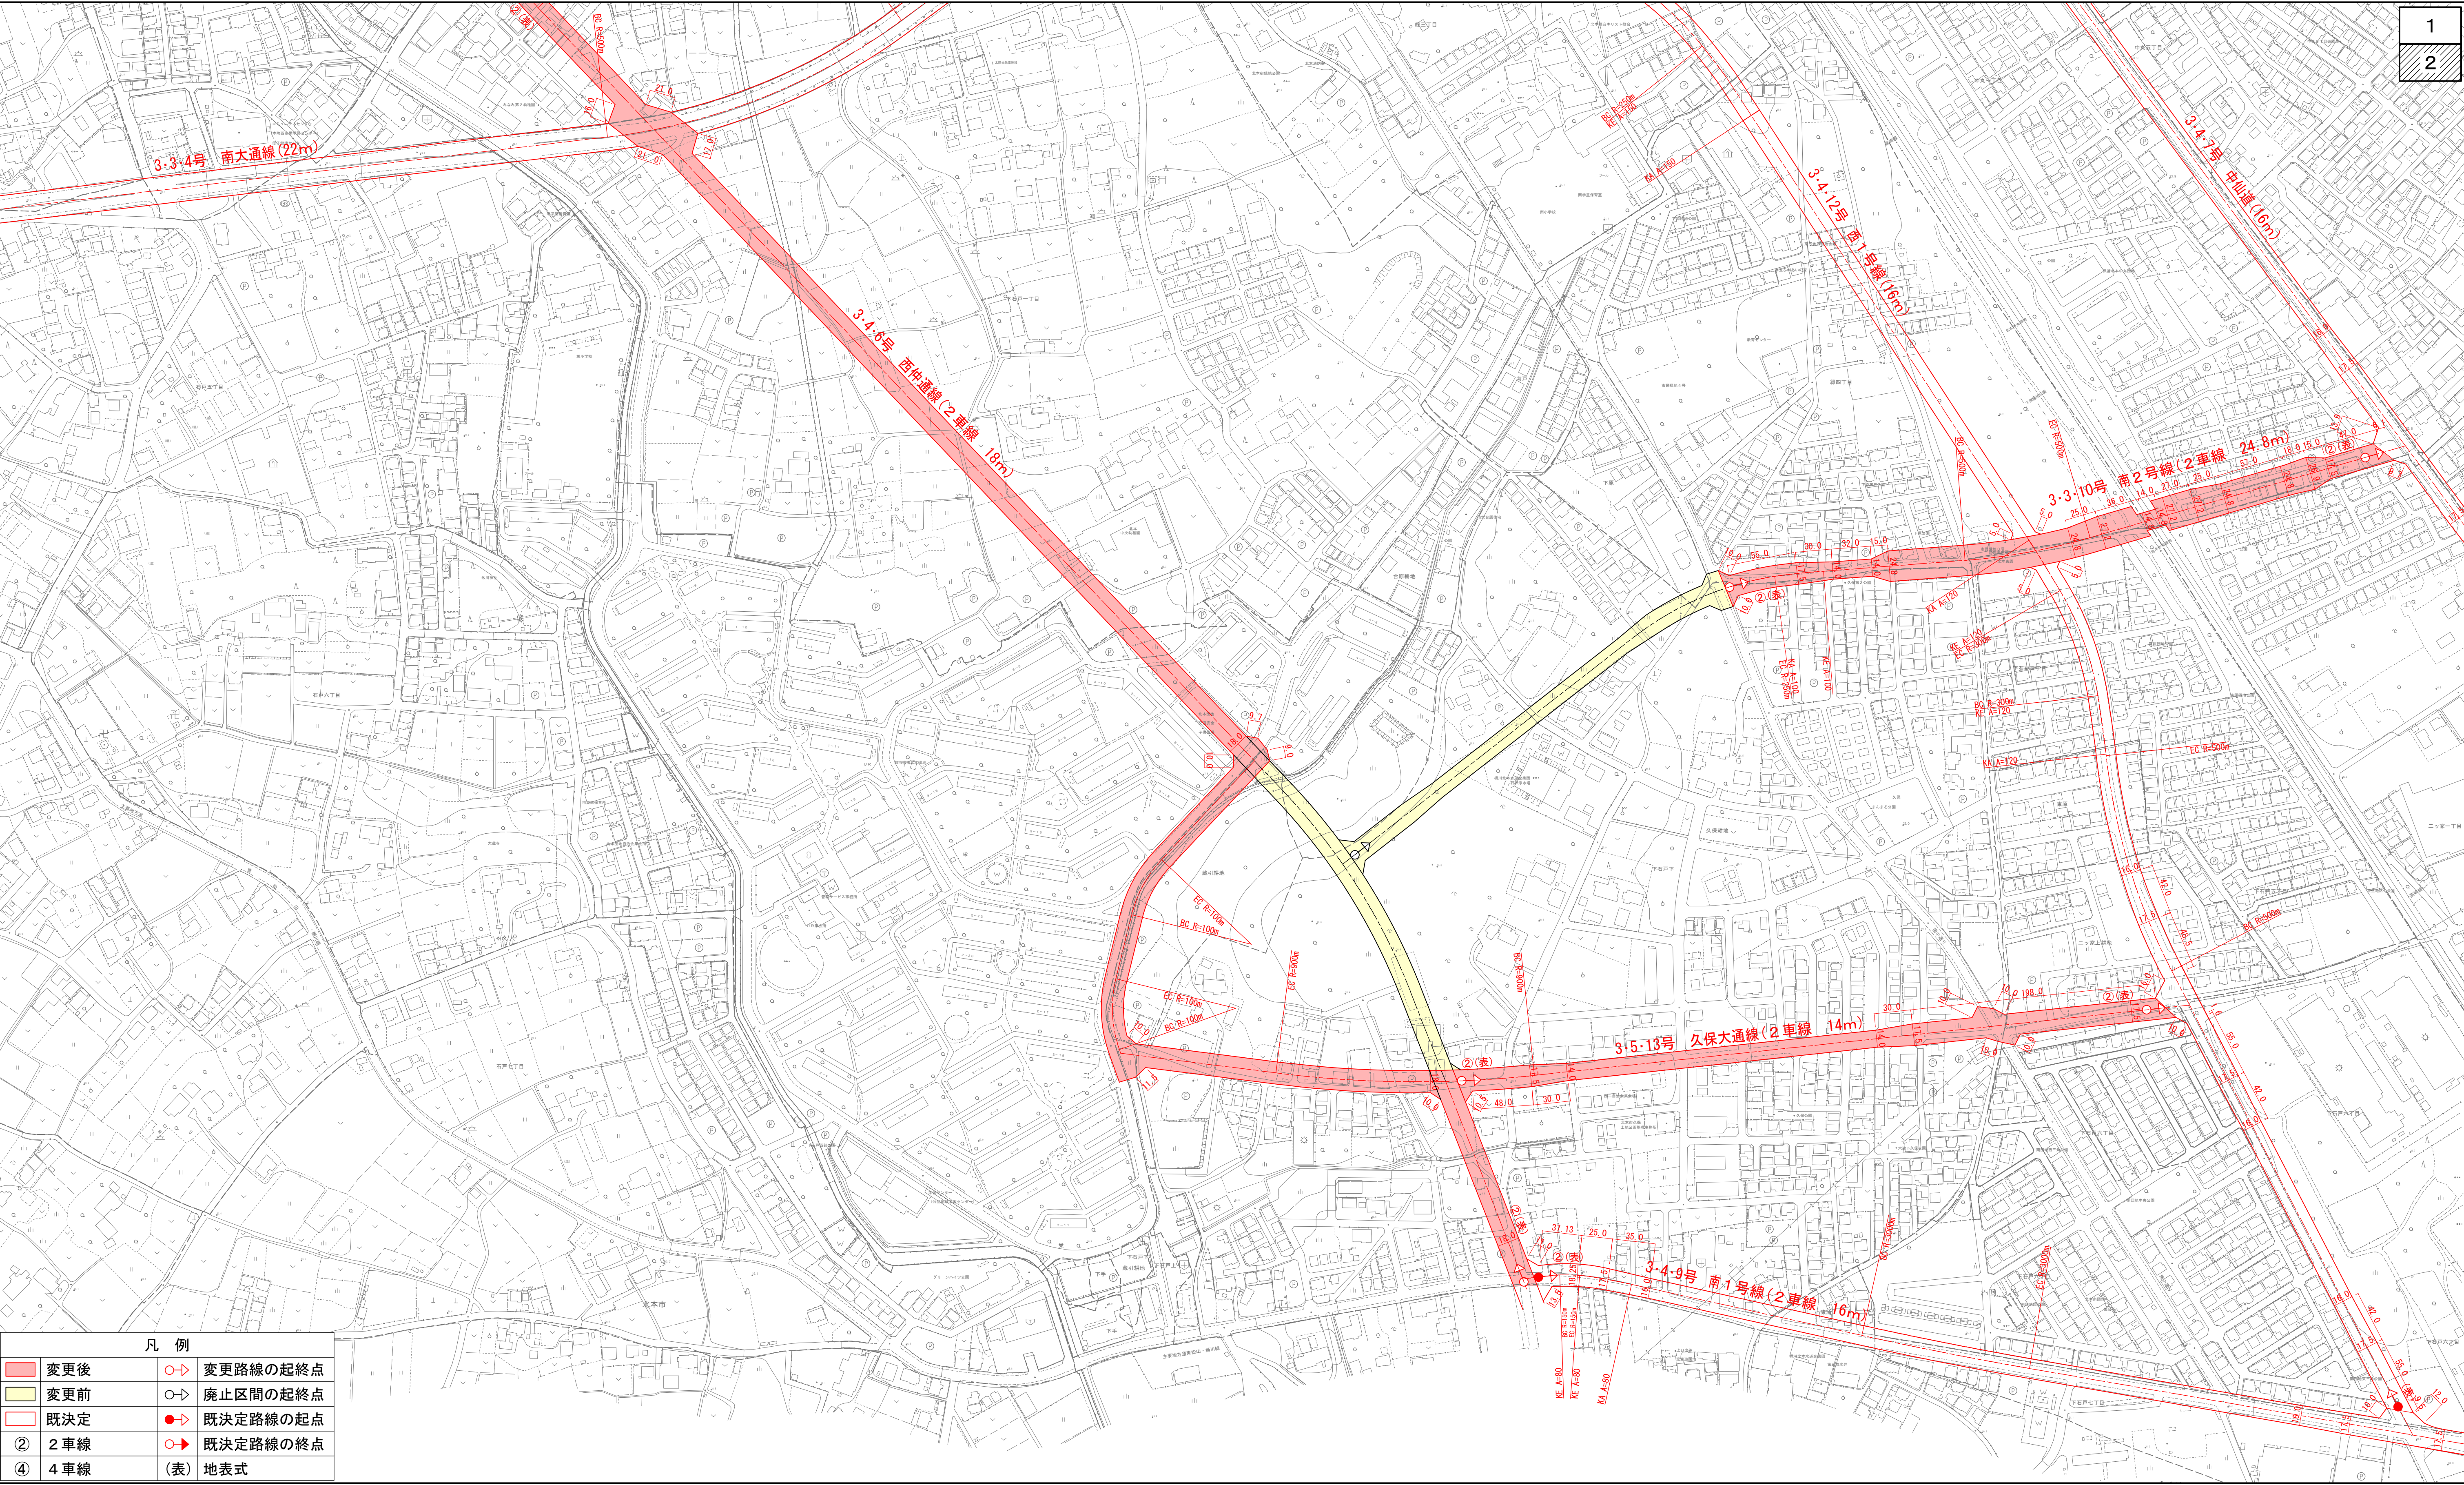


北本都市計画道路の変更(北本市決定)：久保地区

計 画 図 2

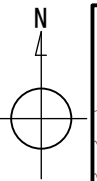

凡 例	
	変更後
	変更前
	既決定
②	2車線
④	4車線
	変更路線の起終点
	廃止区間の起終点
	既決定路線の起点
	既決定路線の終点
(表)	地表式

0 50 100 200 300 400 500m
S=1:2,500